

S E R V I C I O S B I M

Calle dels Velluters, 2 Pol. Ind. Vara de Quart 46014

Valencia - España · Tel: (+34) 961 58 16 14

info@amusementlogic.es / www.amusementlogic.es






S E R V I C I O S B I M

ESTOS DISEÑOS Y ESPECIFICACIONES SON DE AMUSEMENT LOGIC S.L. Y ESTÁN PROTEGIDOS POR LOS DERECHOS DE AUTOR. NO PUEDEN SER USADOS EN NINGÚN OTRO PROYECTO SIN PREVIA AUTORIZACIÓN EXPRESA Y ESCRITA POR AMUSEMENT LOGIC S.L.



S E R V I C I O S B I M

ESTOS DISEÑOS Y ESPECIFICACIONES SON DE AMUSEMENT LOGIC S.L. Y ESTÁN PROTEGIDOS POR LOS DERECHOS DE AUTOR. NO PUEDEN SER USADOS EN NINGÚN OTRO PROYECTO SIN PREVIA AUTORIZACIÓN EXPRESA Y ESCRITA POR AMUSEMENT LOGIC S.L.

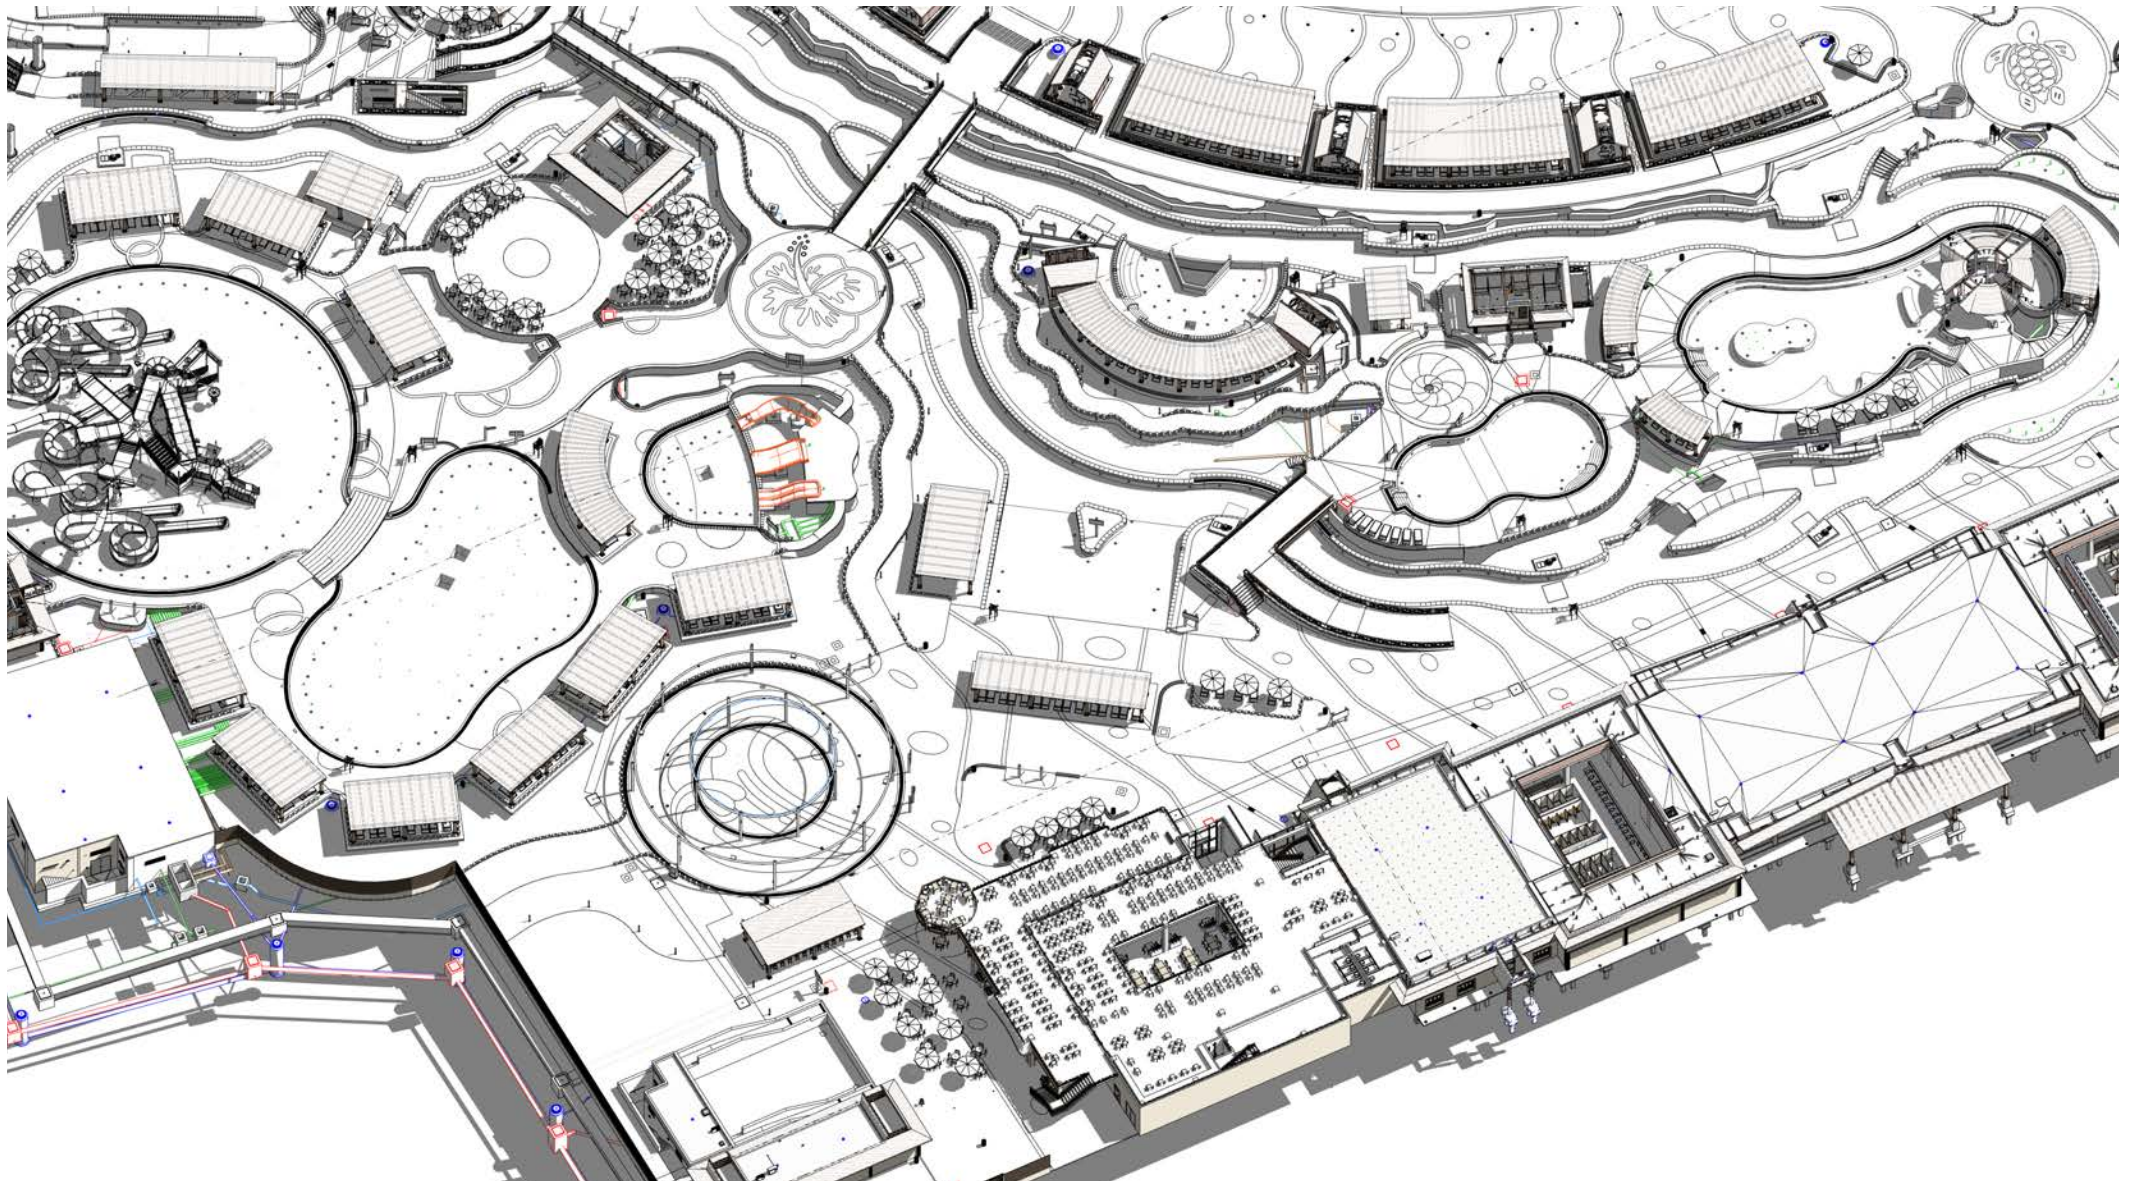


S E R V I C I O S B I M

ESTOS DISEÑOS Y ESPECIFICACIONES SON DE AMUSEMENT LOGIC S.L. Y ESTÁN PROTEGIDOS POR LOS DERECHOS DE AUTOR. NO PUEDEN SER USADOS EN NINGÚN OTRO PROYECTO SIN PREVIA AUTORIZACIÓN EXPRESA Y ESCRITA POR AMUSEMENT LOGIC S.L.




S E R V I C I O S B I M

ESTOS DISEÑOS Y ESPECIFICACIONES SON DE AMUSEMENT LOGIC S.L. Y ESTÁN PROTEGIDOS POR LOS DERECHOS DE AUTOR. NO PUEDEN SER USADOS EN NINGÚN OTRO PROYECTO SIN PREVIA AUTORIZACIÓN EXPRESA Y ESCRITA POR AMUSEMENT LOGIC S.L.

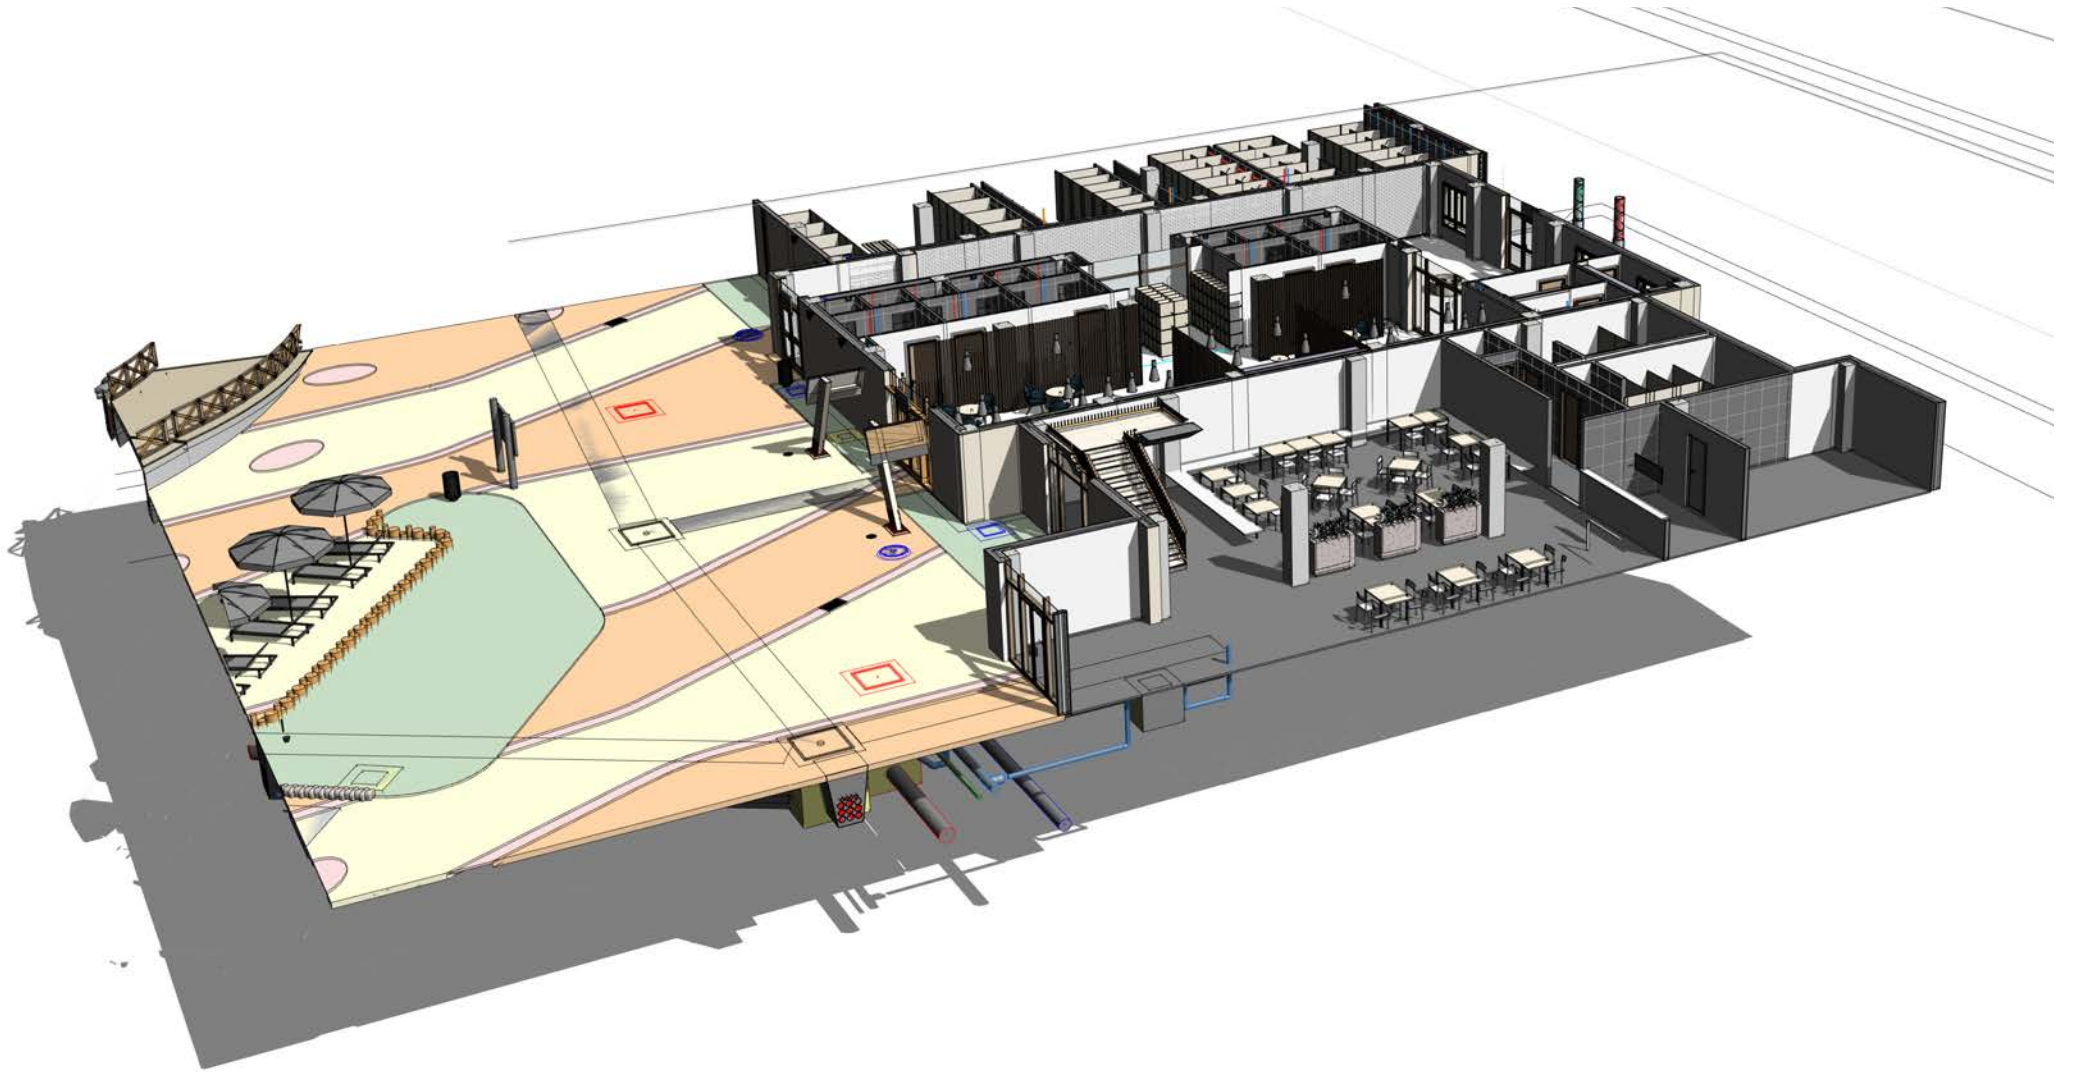

S E R V I C I O S B I M

ESTOS DISEÑOS Y ESPECIFICACIONES SON DE AMUSEMENT LOGIC S.L. Y ESTÁN PROTEGIDOS POR LOS DERECHOS DE AUTOR. NO PUEDEN SER USADOS EN NINGÚN OTRO PROYECTO SIN PREVIA AUTORIZACIÓN EXPRESA Y ESCRITA POR AMUSEMENT LOGIC S.L.

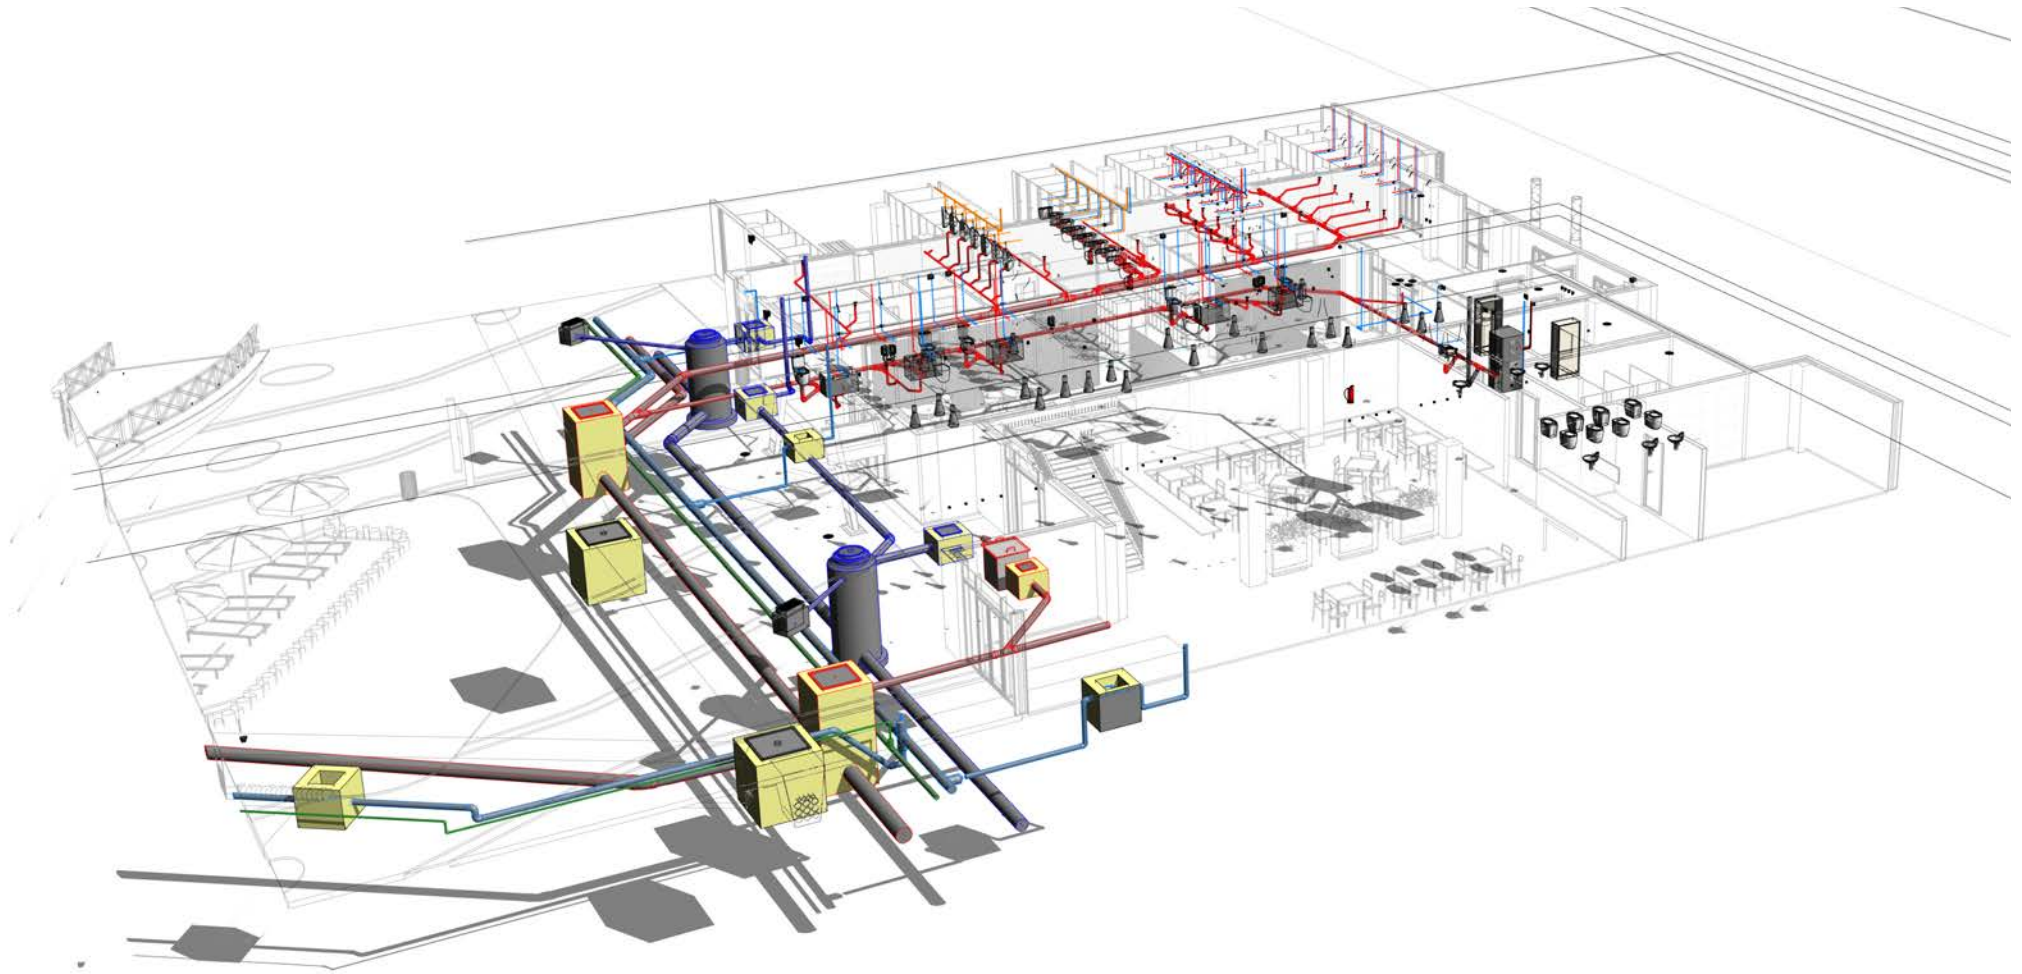


S E R V I C I O S B I M



ESTOS DISEÑOS Y ESPECIFICACIONES SON DE AMUSEMENT LOGIC S.L. Y ESTÁN PROTEGIDOS POR LOS DERECHOS DE AUTOR. NO PUEDEN SER USADOS EN NINGÚN OTRO PROYECTO SIN PREVIA AUTORIZACIÓN EXPRESA Y ESCRITA POR AMUSEMENT LOGIC S.L.



S E R V I C I O S B I M

ESTOS DISEÑOS Y ESPECIFICACIONES SON DE AMUSEMENT LOGIC S.L. Y ESTÁN PROTEGIDOS POR LOS DERECHOS DE AUTOR. NO PUEDEN SER USADOS EN NINGÚN OTRO PROYECTO SIN PREVIA AUTORIZACIÓN EXPRESA Y ESCRITA POR AMUSEMENT LOGIC S.L.

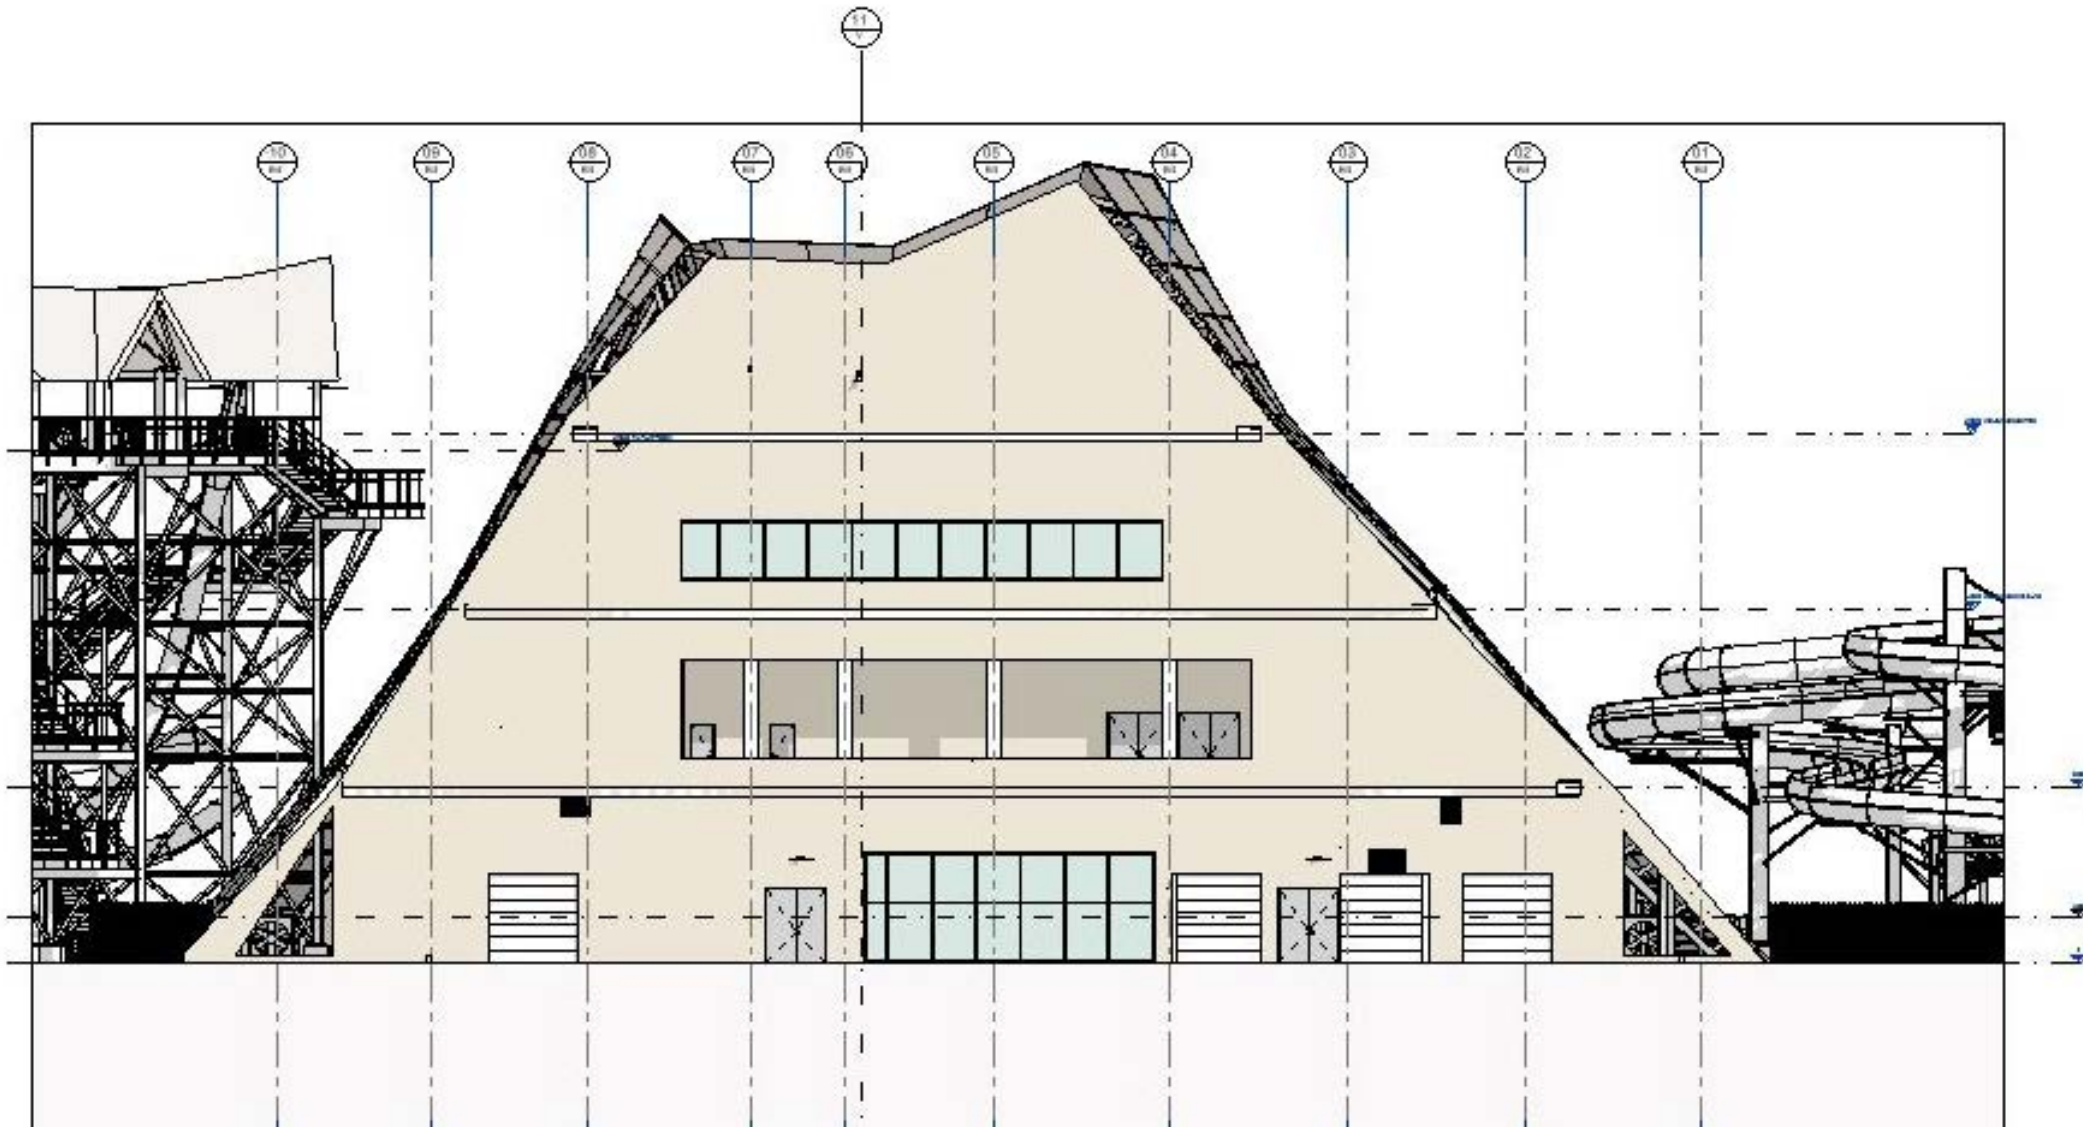

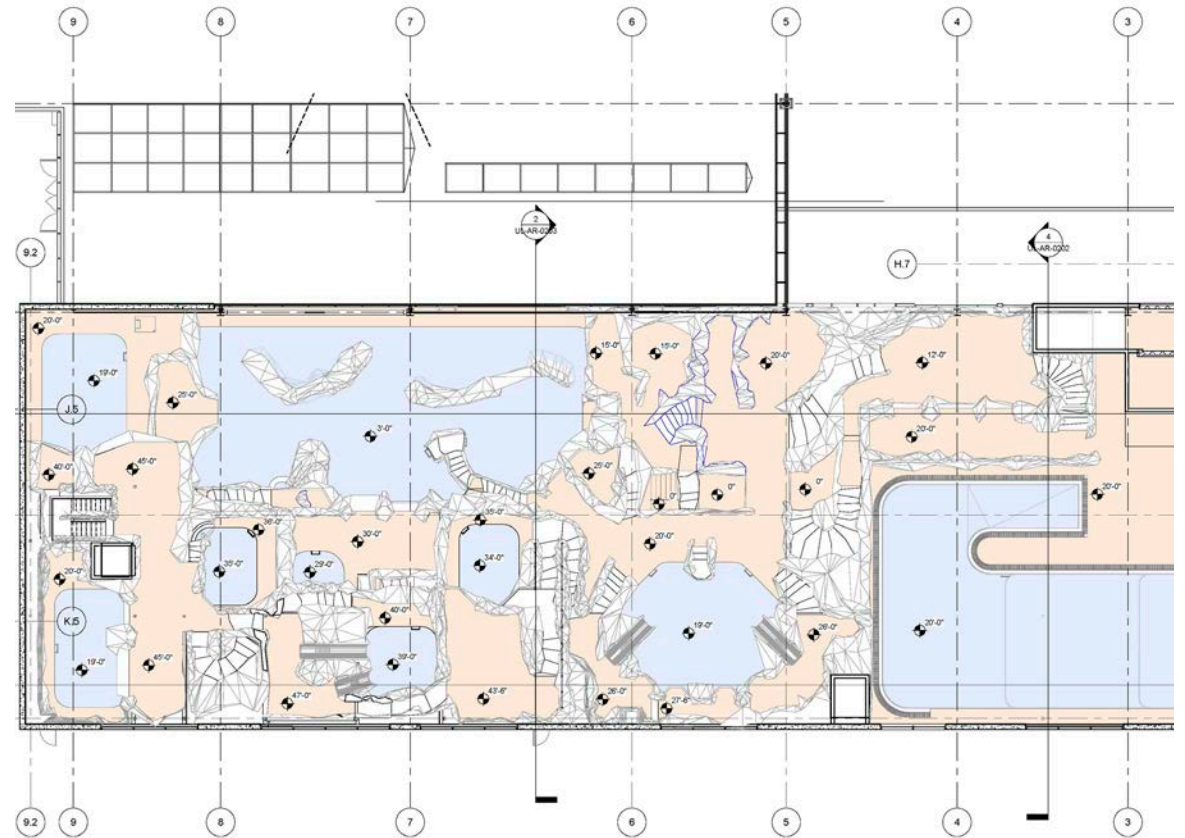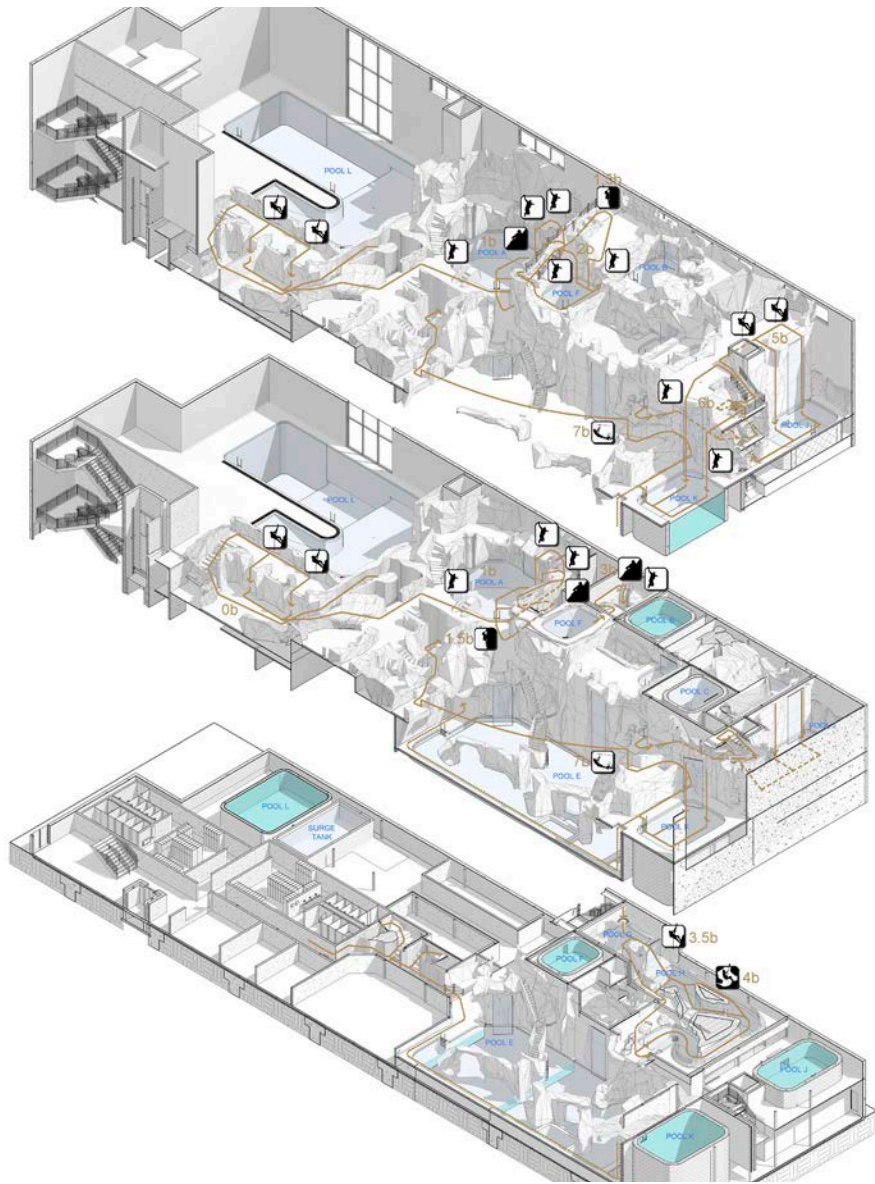



S E R V I C I O S B I M

ESTOS DISEÑOS Y ESPECIFICACIONES SON DE AMUSEMENT LOGIC S.L. Y ESTÁN PROTEGIDOS POR LOS DERECHOS DE AUTOR. NO PUEDEN SER USADOS EN NINGÚN OTRO PROYECTO SIN PREVIA AUTORIZACIÓN EXPRESA Y ESCRITA POR AMUSEMENT LOGIC S.L.



S E R V I C I O S B I M


ESTOS DISEÑOS Y ESPECIFICACIONES SON DE AMUSEMENT LOGIC S.L. Y ESTÁN PROTEGIDOS POR LOS DERECHOS DE AUTOR. NO PUEDEN SER USADOS EN NINGÚN OTRO PROYECTO SIN PREVIA AUTORIZACIÓN EXPRESA Y ESCRITA POR AMUSEMENT LOGIC S.L.

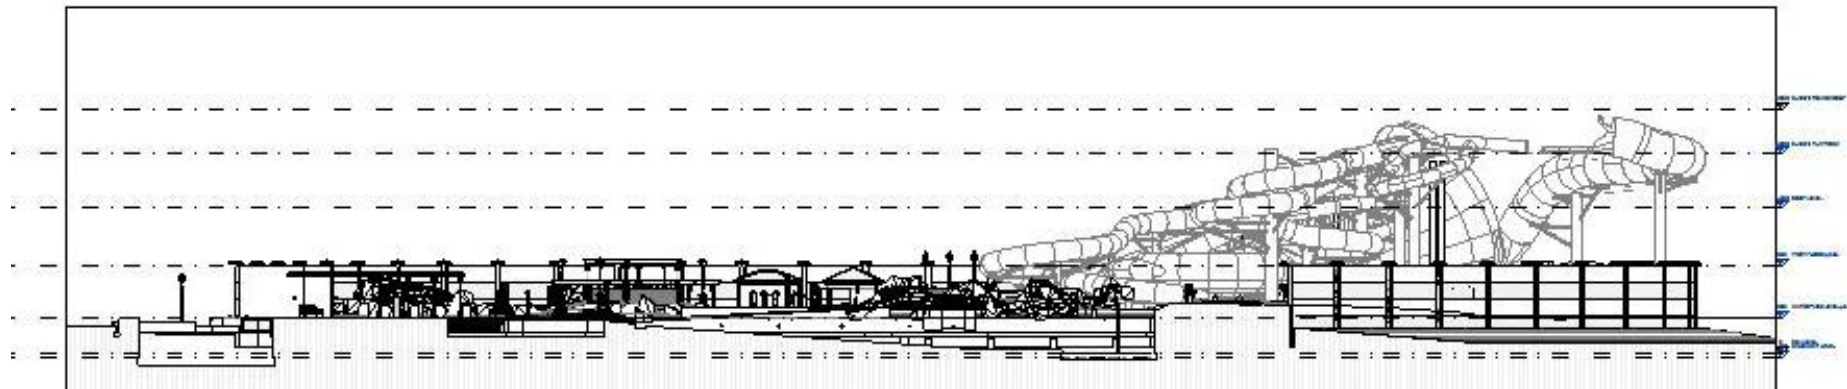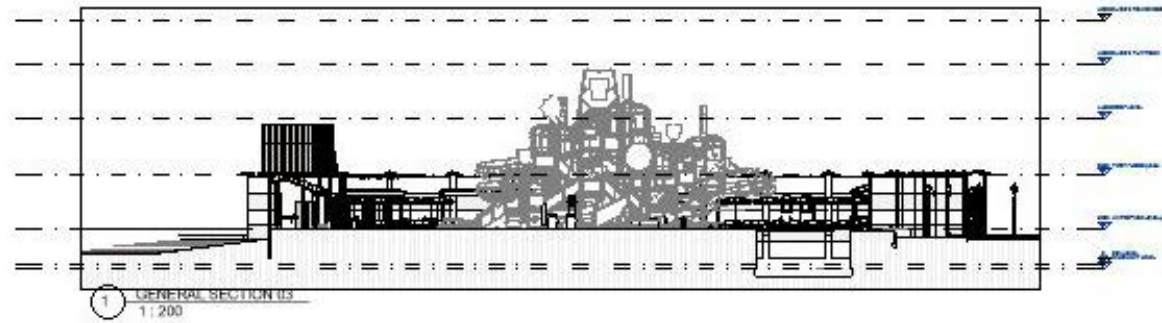




S E R V I C I O S B I M

ESTOS DISEÑOS Y ESPECIFICACIONES SON DE AMUSEMENT LOGIC S.L. Y ESTÁN PROTEGIDOS POR LOS DERECHOS DE AUTOR. NO PUEDEN SER USADOS EN NINGÚN OTRO PROYECTO SIN PREVIA AUTORIZACIÓN EXPRESA Y ESCRITA POR AMUSEMENT LOGIC S.L.

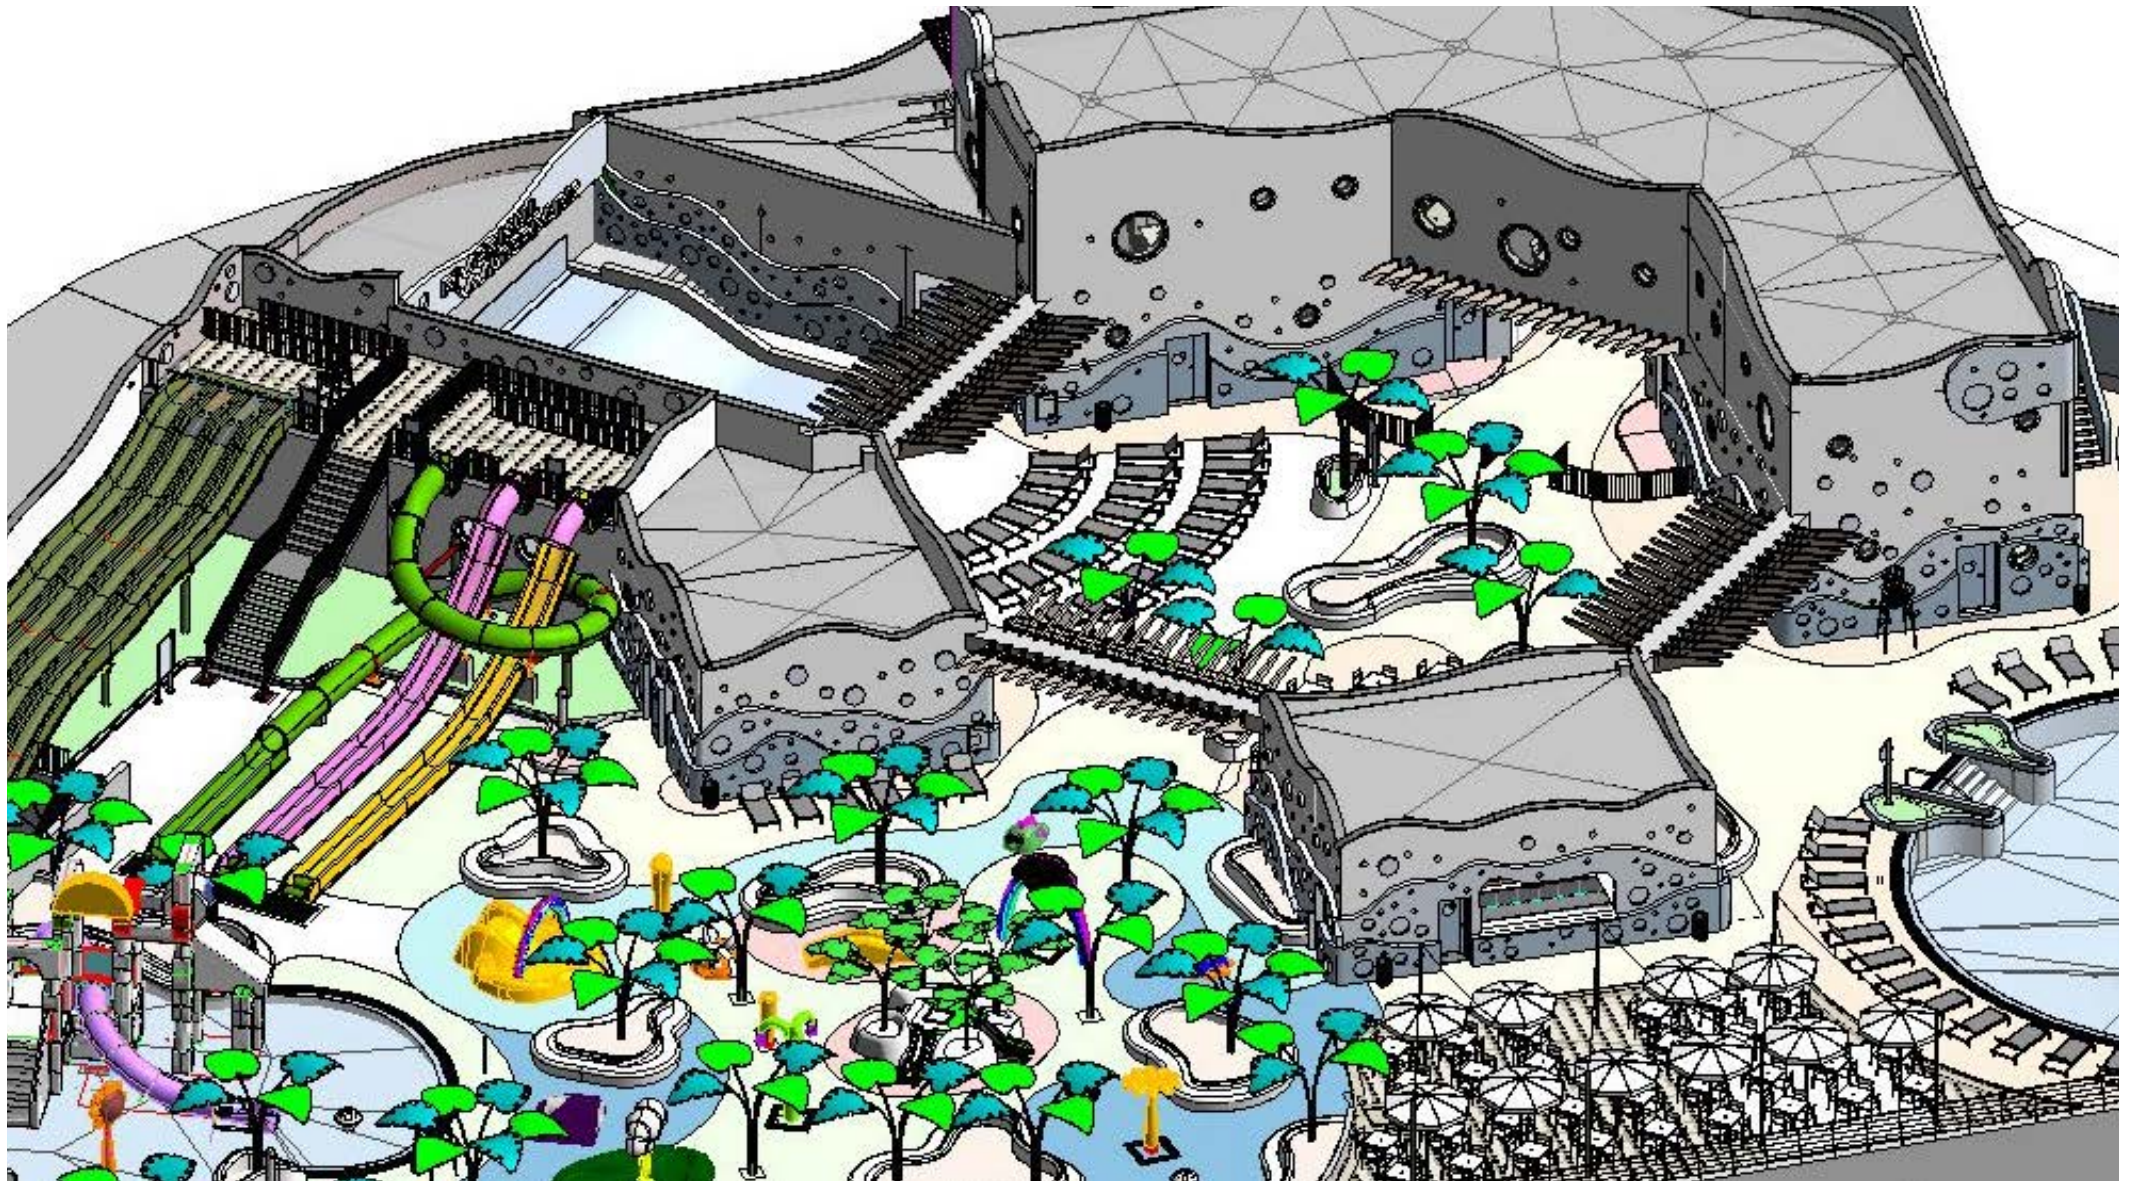

S E R V I C I O S B I M

ESTOS DISEÑOS Y ESPECIFICACIONES SON DE AMUSEMENT LOGIC S.L. Y ESTÁN PROTEGIDOS POR LOS DERECHOS DE AUTOR. NO PUEDEN SER USADOS EN NINGÚN OTRO PROYECTO SIN PREVIA AUTORIZACIÓN EXPRESA Y ESCRITA POR AMUSEMENT LOGIC S.L.

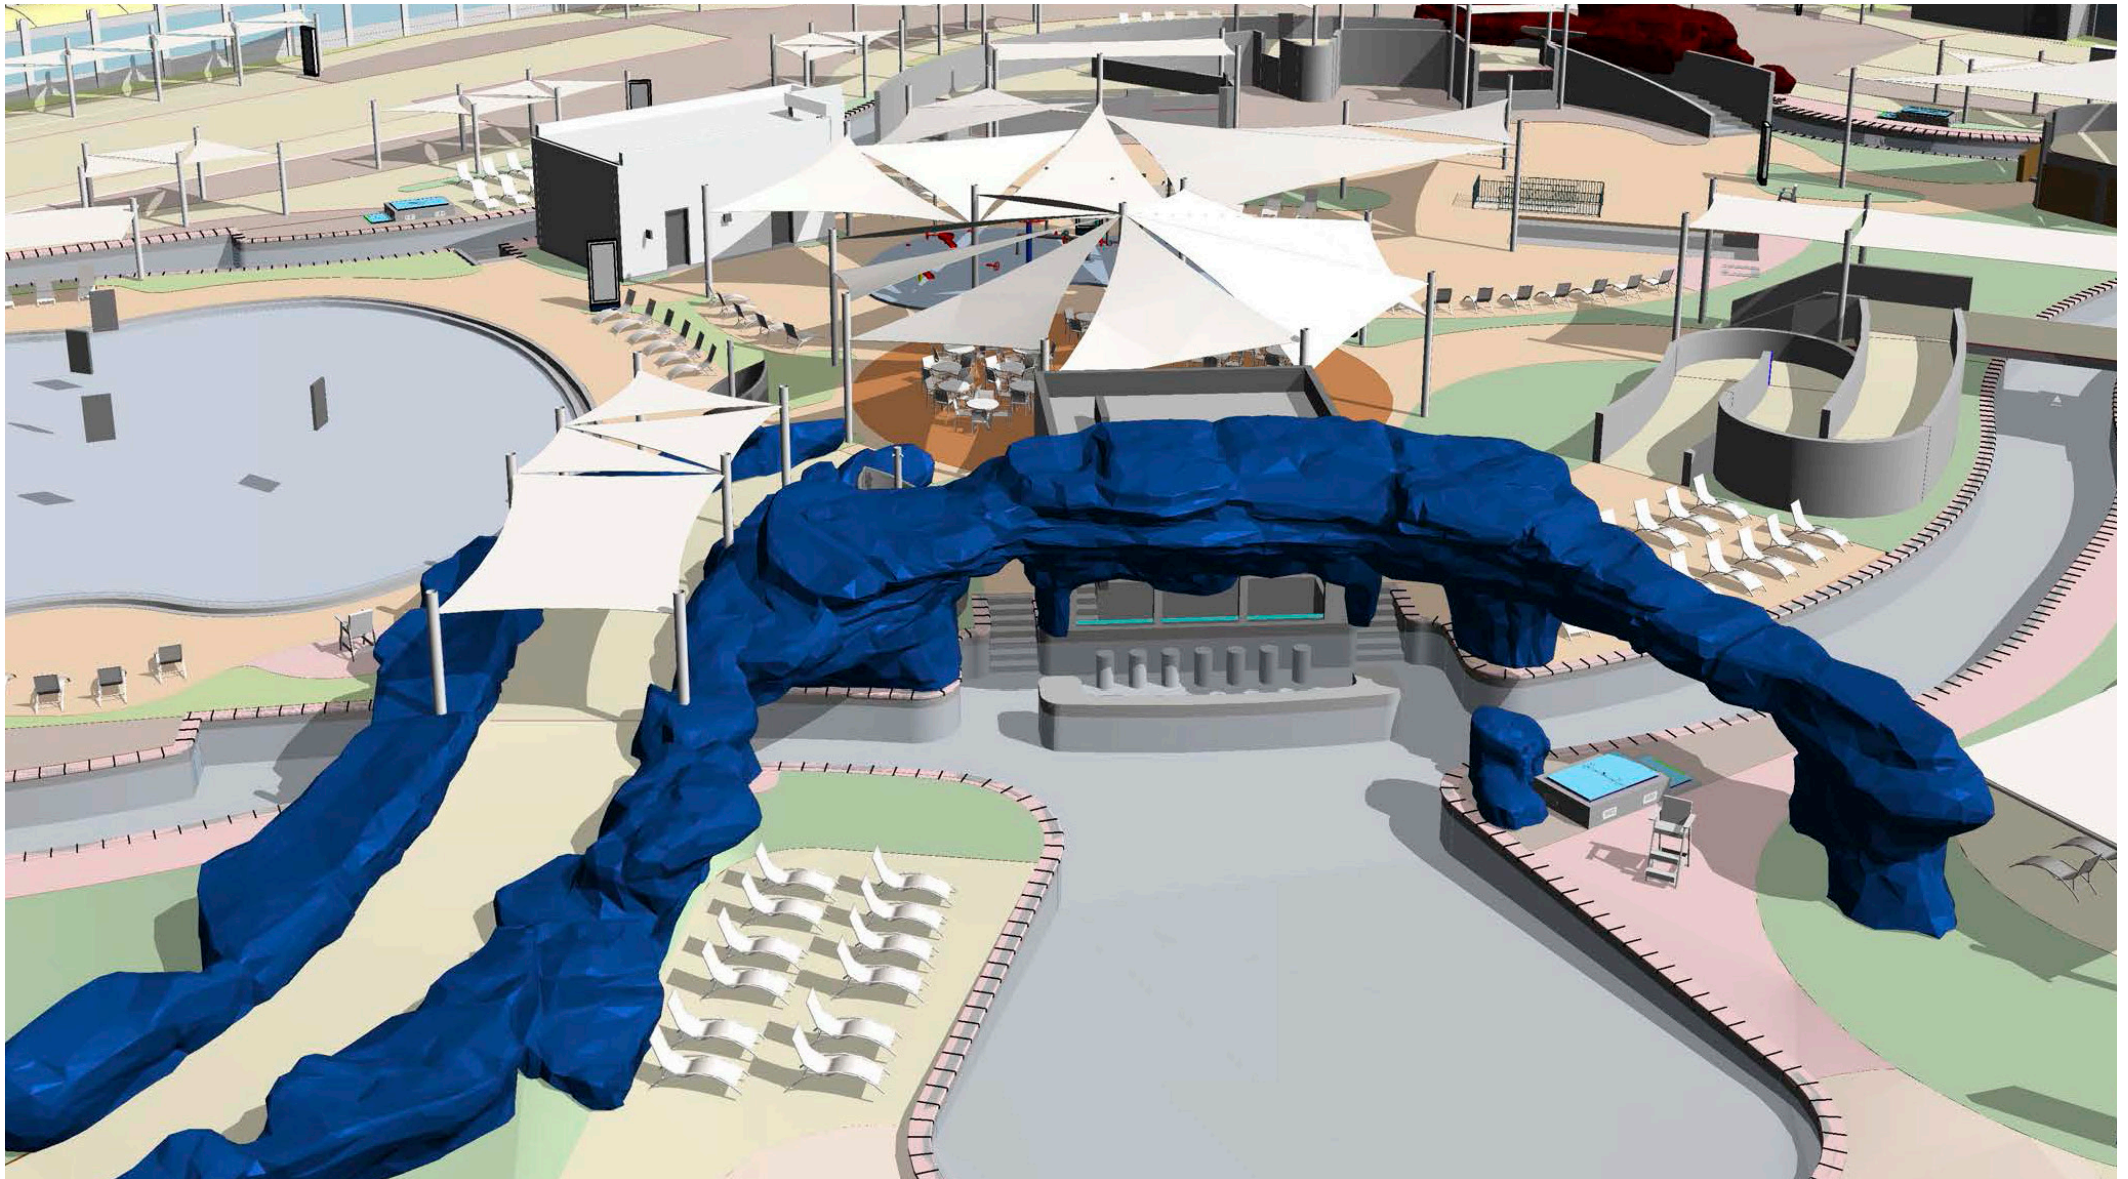

S E R V I C I O S B I M

ESTOS DISEÑOS Y ESPECIFICACIONES SON DE AMUSEMENT LOGIC S.L. Y ESTÁN PROTEGIDOS POR LOS DERECHOS DE AUTOR. NO PUEDEN SER USADOS EN NINGÚN OTRO PROYECTO SIN PREVIA AUTORIZACIÓN EXPRESA Y ESCRITA POR AMUSEMENT LOGIC S.L.




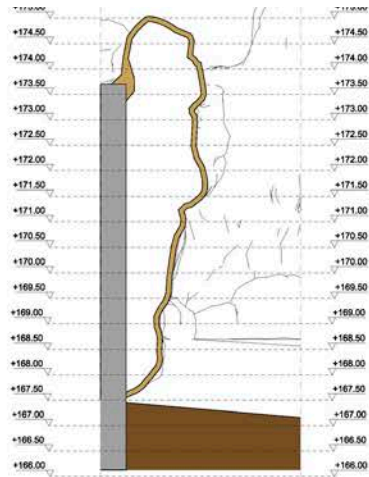


03 Paapas Seccion
Macurra6/escala 1:50

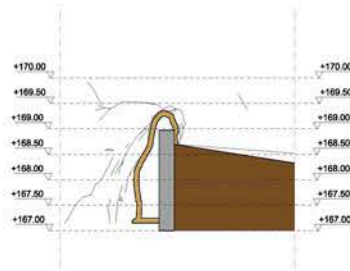



04 Paapas Seccion
Macurra6/escala 1:50



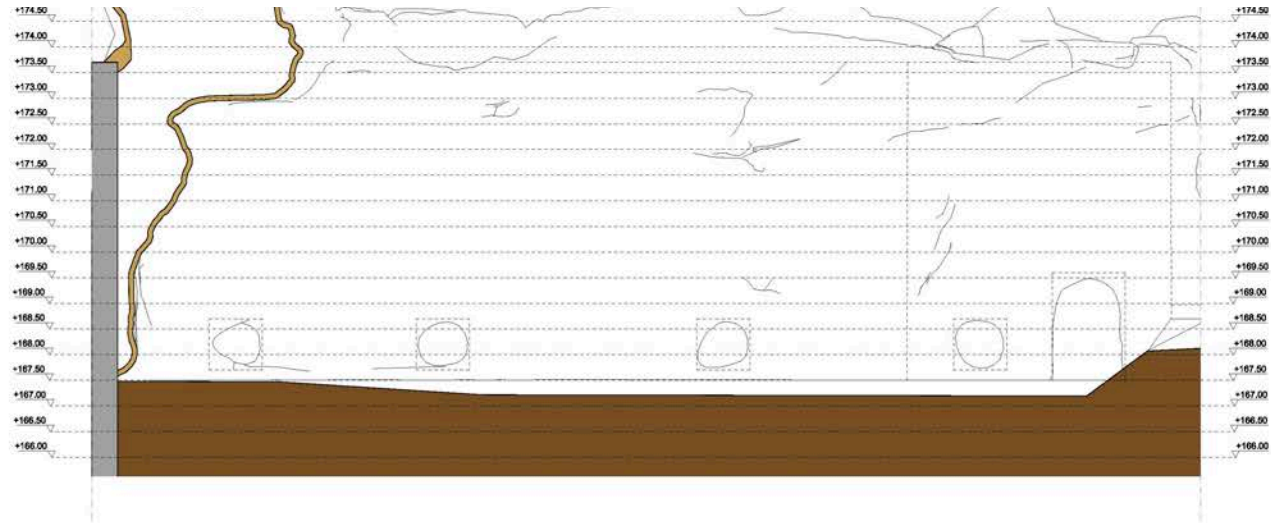

01 Países
Sección
Macura/escala 1:50

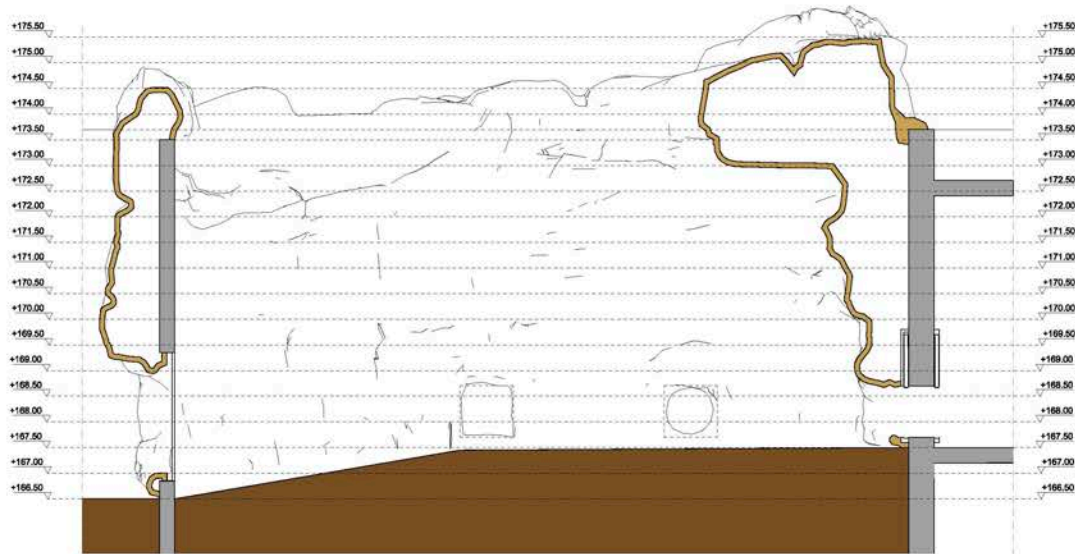

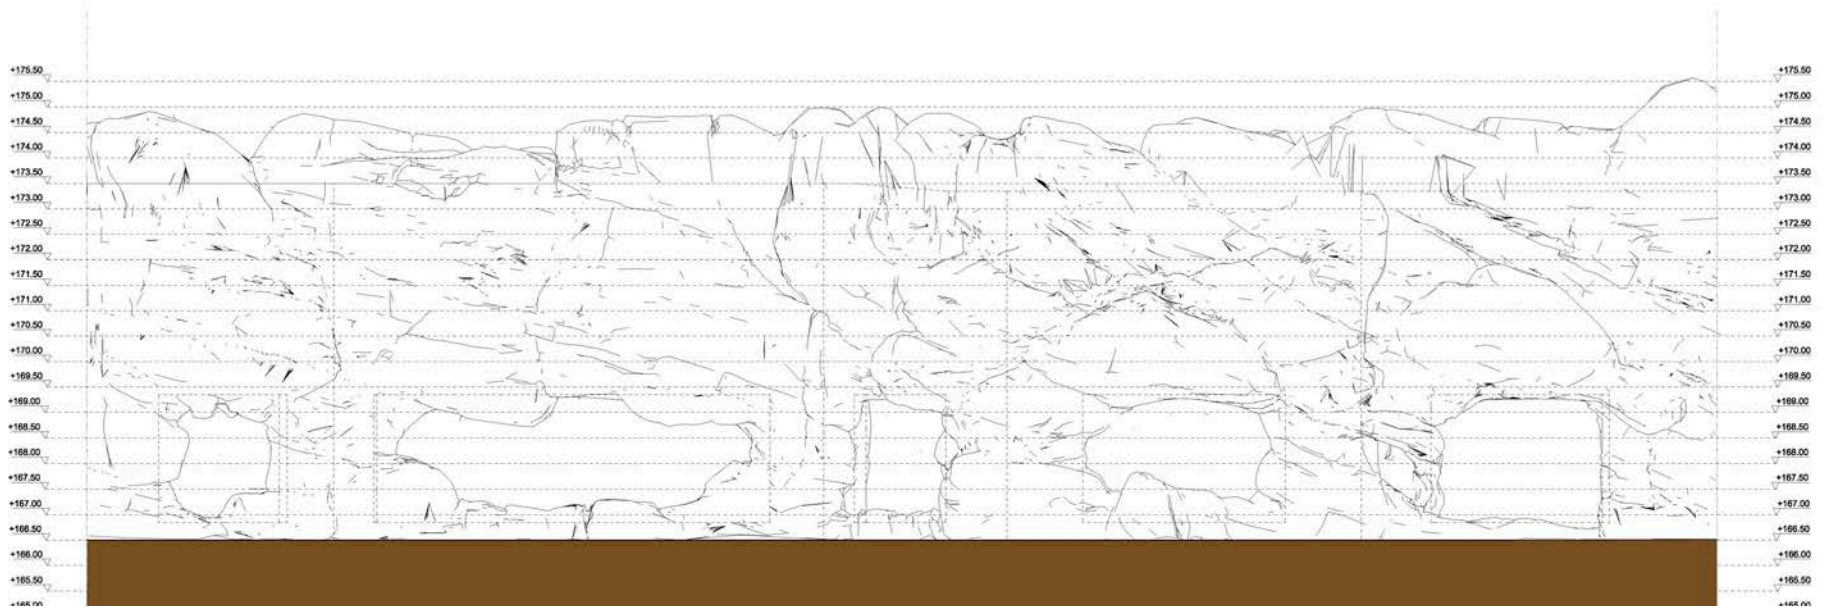



S E R V I C I O S B I M


ESTOS DISEÑOS Y ESPECIFICACIONES SON DE AMUSEMENT LOGIC S.L. Y ESTÁN PROTEGIDOS POR LOS DERECHOS DE AUTOR. NO PUEDEN SER USADOS EN NINGÚN OTRO PROYECTO SIN PREVIA AUTORIZACIÓN EXPRESA Y ESCRITA POR AMUSEMENT LOGIC S.L.




1 ELEVATION 01
THEMED ELEVATION
Scale 1:75



2 ELEVATION 02
THEMED ELEVATION
Scale 1:75

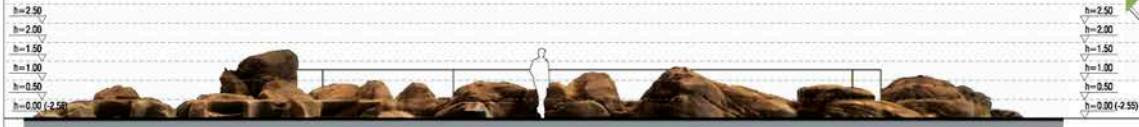


3 ELEVATION 03
THEMED ELEVATION
Scale 1:75

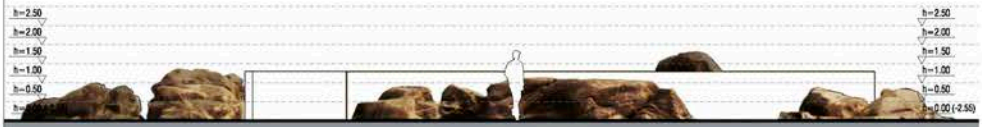


4 ELEVATION 04
THEMED ELEVATION
Scale 1:75




5 ROOF PLAN
THEMED FEATURE
Scale 1:75

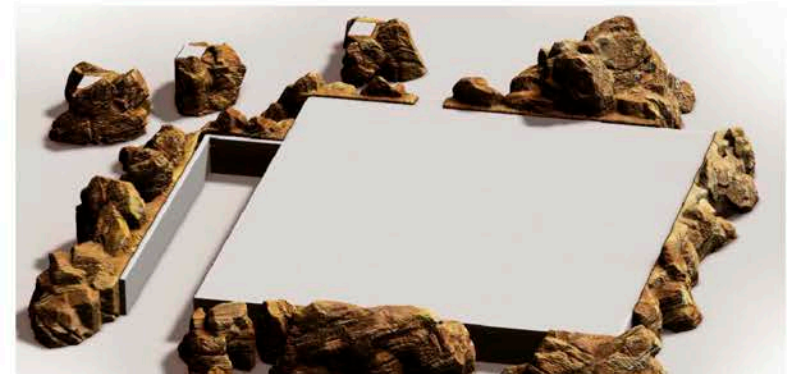


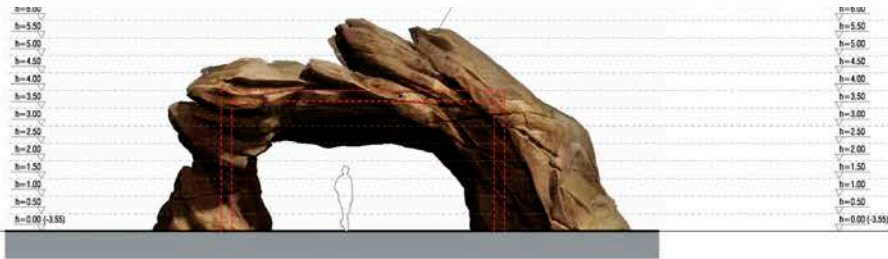



1 ELEVATION 01
THEMED ELEVATION
Scale 1:75

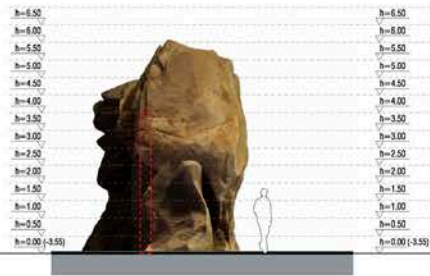

2 ELEVATION 02
THEMED ELEVATION
Scale 1:75

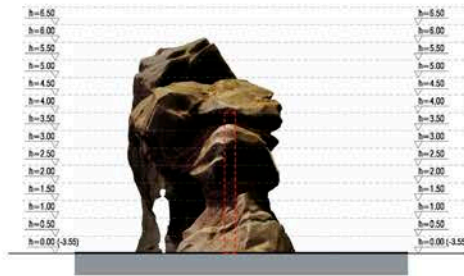



4 ELEVATION 04
THEMED ELEVATION
Scale 1:75

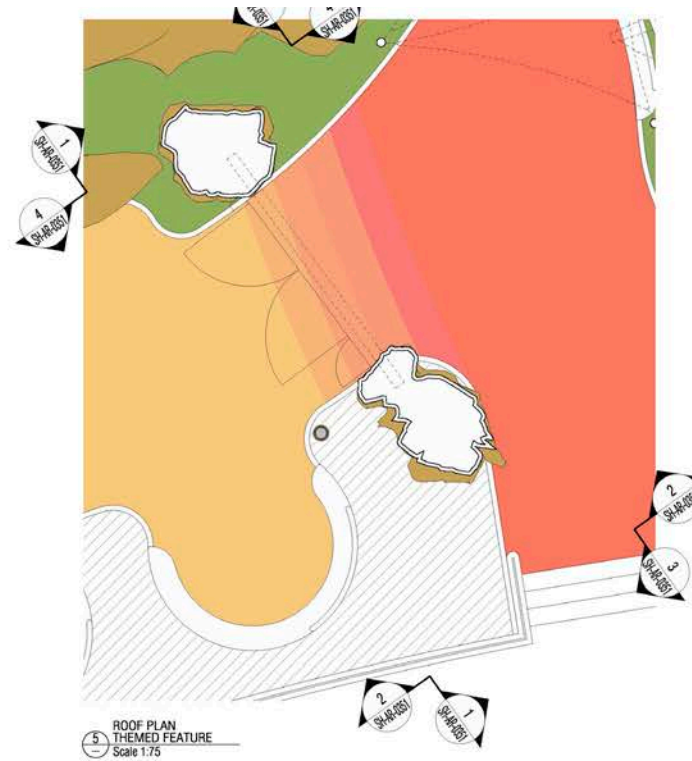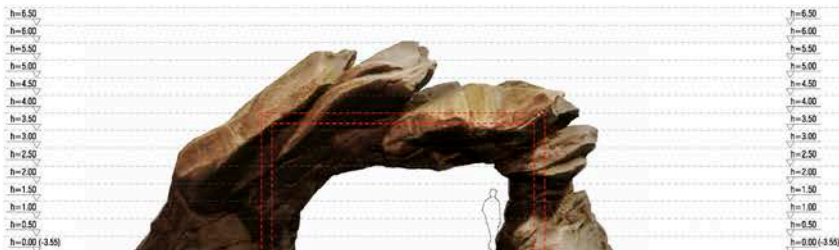


5 ROOF PLAN
THEMED FEATURE
Scale 1:75



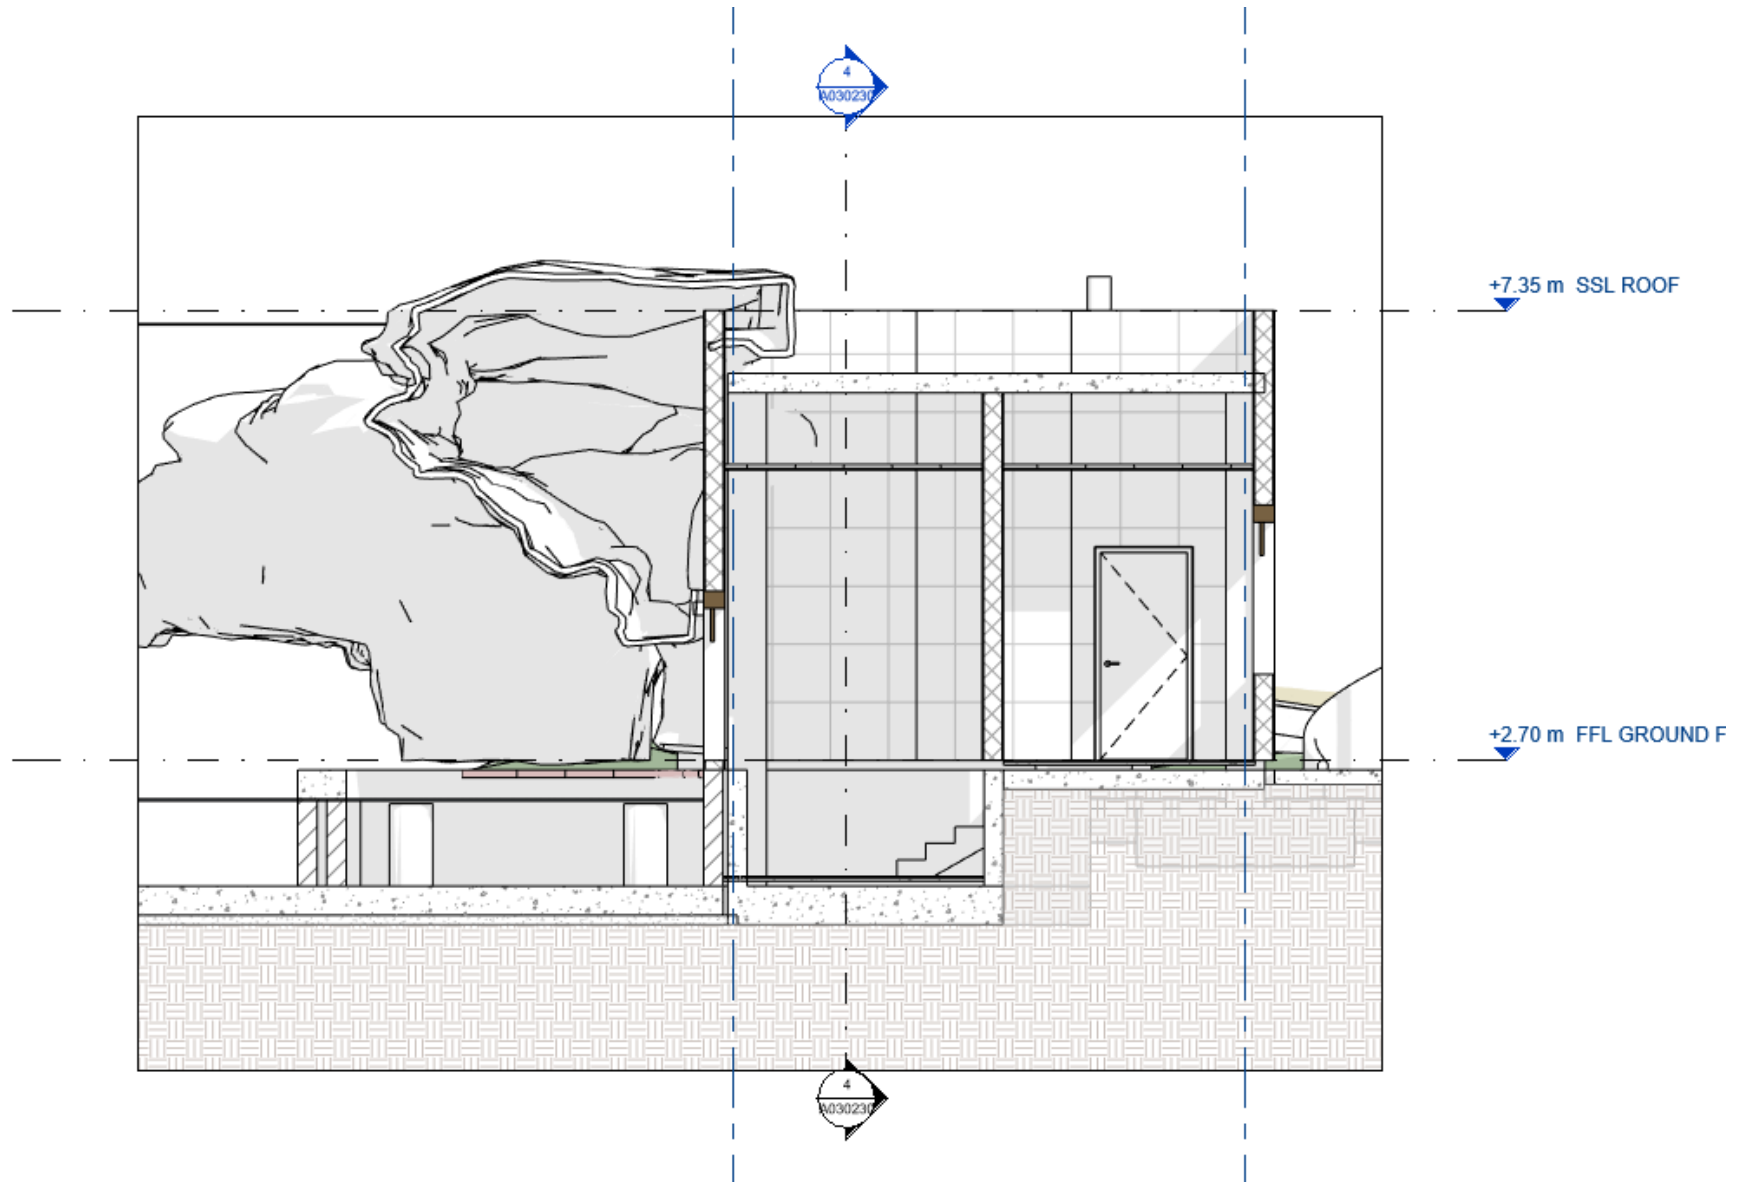


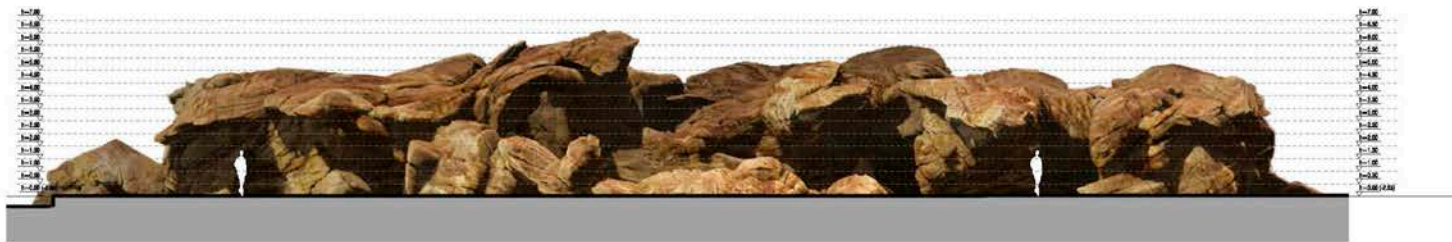


ELEVATION 01
BUILDING ELEVATION
Scale 1/75

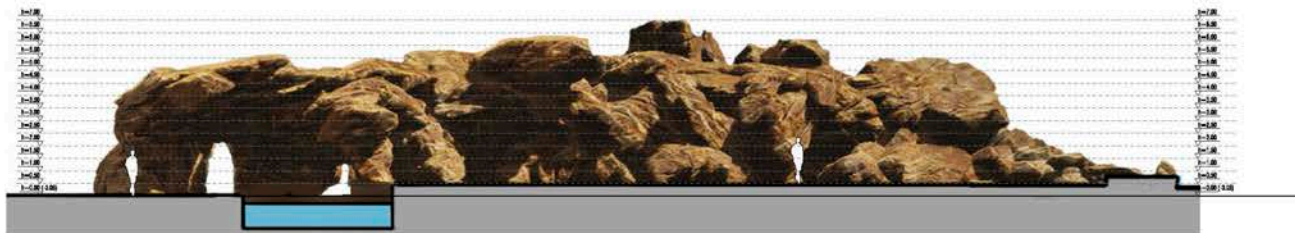


ELEVATION 02
BUILDING ELEVATION
Scale 1/75

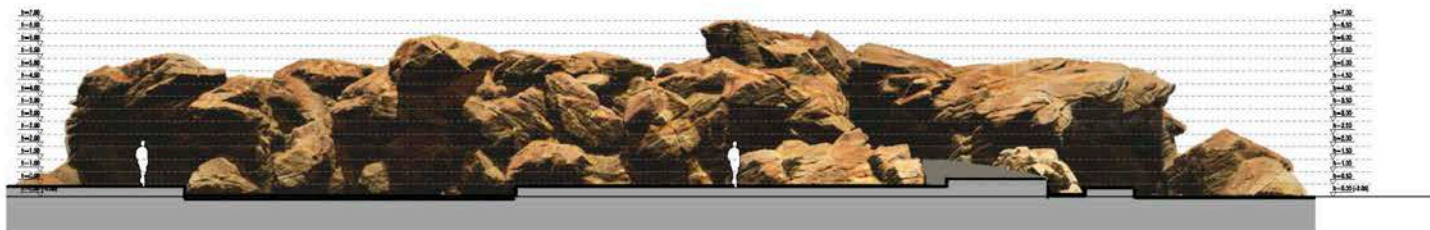


ELEVATION 03
BUILDING ELEVATION
Scale 1/75

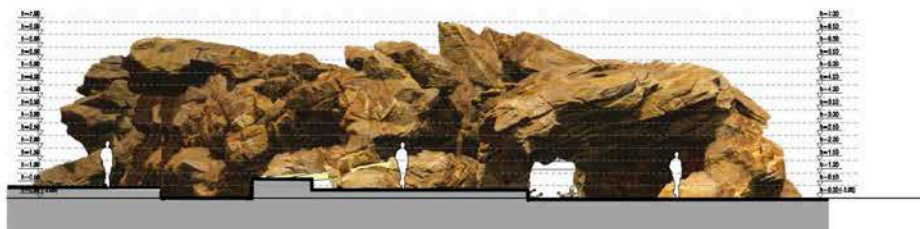

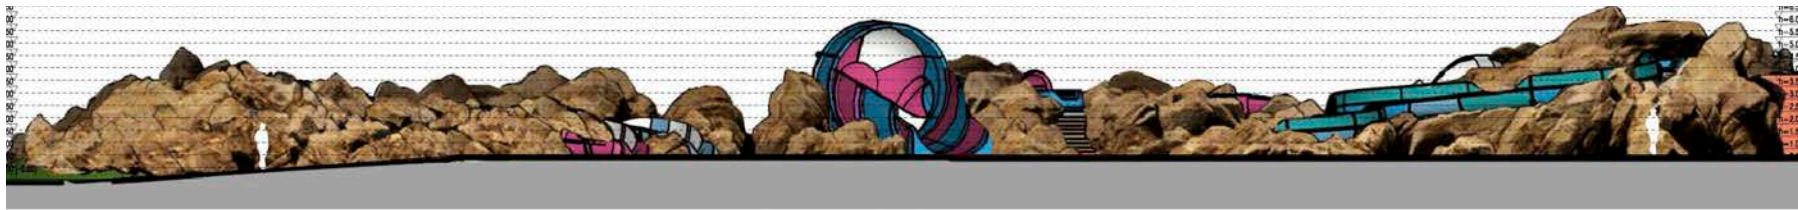


ELEVATION 01
THEMED ELEVATION
Scale 1:100

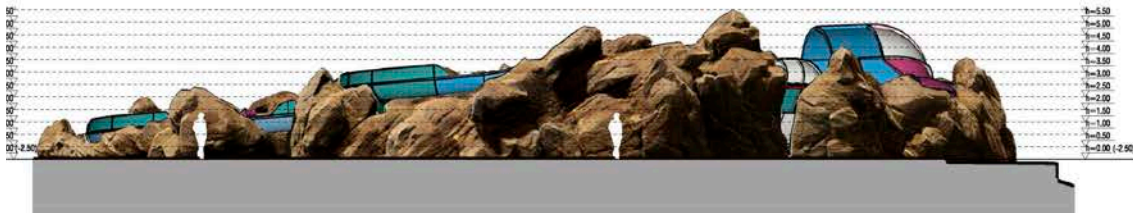


ELEVATION 02
THEMED ELEVATION
Scale 1:100




ELEVATION 03
THEMED ELEVATION
Scale 1:100

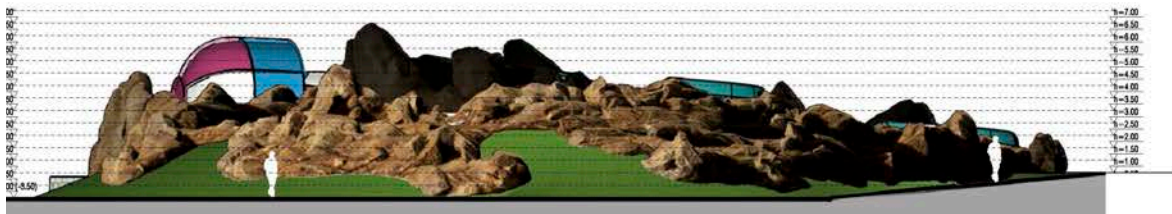


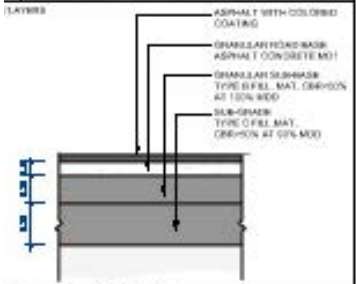


FIN	NOT APPLICABLE
REFLECTION INDEX (R)	
DIRECTION	
USE	NO
CM	FINISHING ROADWAY
PTCR	HOT BIT ASPHALT PAVING WITH LAYERS SURFACE TREATMENT

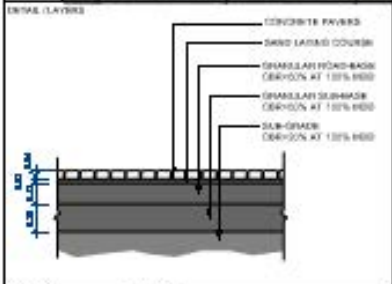


FIN	CONCRETE PAVERS
REFLECTION INDEX (R)	3
DIRECTION	LIGHT GRAY
USE	NO
CM	FINISHING ROADWAY
PTCR	INTERLOCKING PRECAST CONCRETE PAVING PLANKS BOND PATTERN, SHOT-BLASTED FINISH

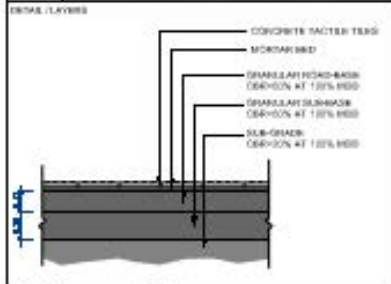









FIN	CONCRETE PAVERS WITH BEADS
REFLECTION INDEX (R)	3
DIRECTION	YELLOW
USE	NO
CM	FINISHING ROADWAY
PTCR	INTERLOCKING PRECAST CONCRETE PAVING PLANKS BOND PATTERN, SHOT-BLASTED FINISH

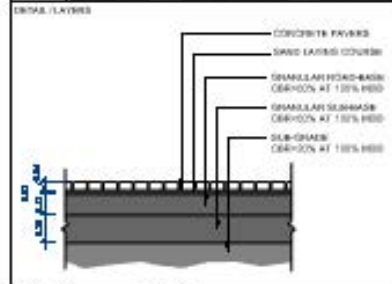



FIN	CONCRETE PAVERS WITH BEADS
REFLECTION INDEX (R)	3
DIRECTION	MEDIUM GRAY
USE	NO
CM	FINISHING ROADWAY
PTCR	INTERLOCKING PRECAST CONCRETE PAVING PLANKS BOND PATTERN, SHOT-BLASTED FINISH

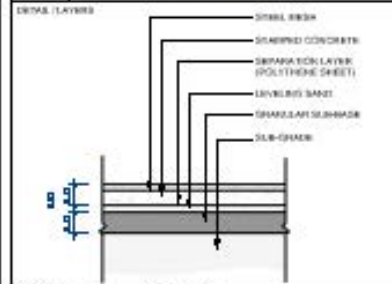

FIN	NOT APPLICABLE
REFLECTION INDEX (R)	
DIRECTION	
USE	NO
CM	OUTSIDE WALKWAY, CIRCULATING
PTCR	ASPHALT STAMPED CONCRETE, SLABBY TEXTURE FABRIC

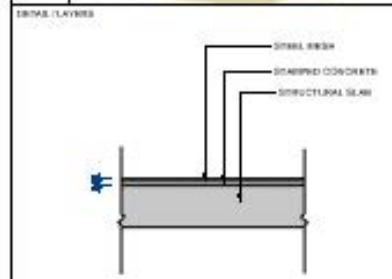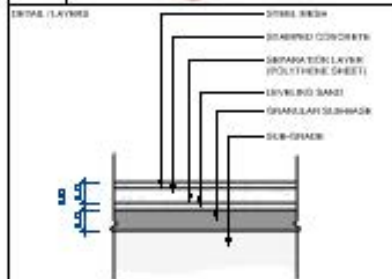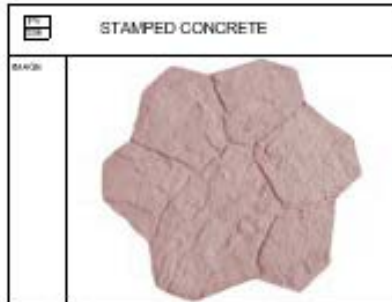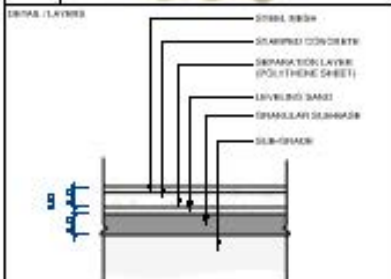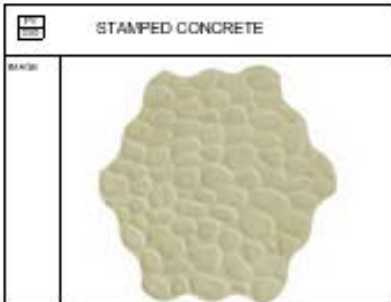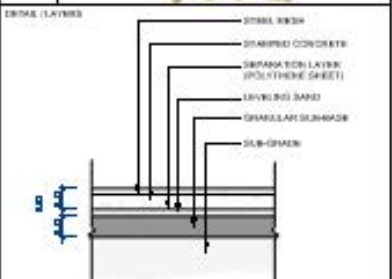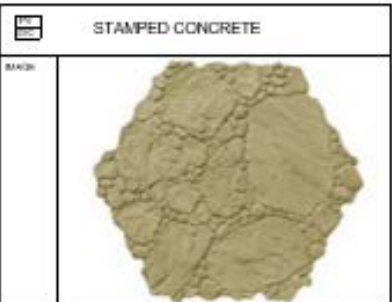
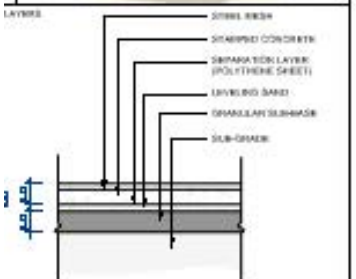


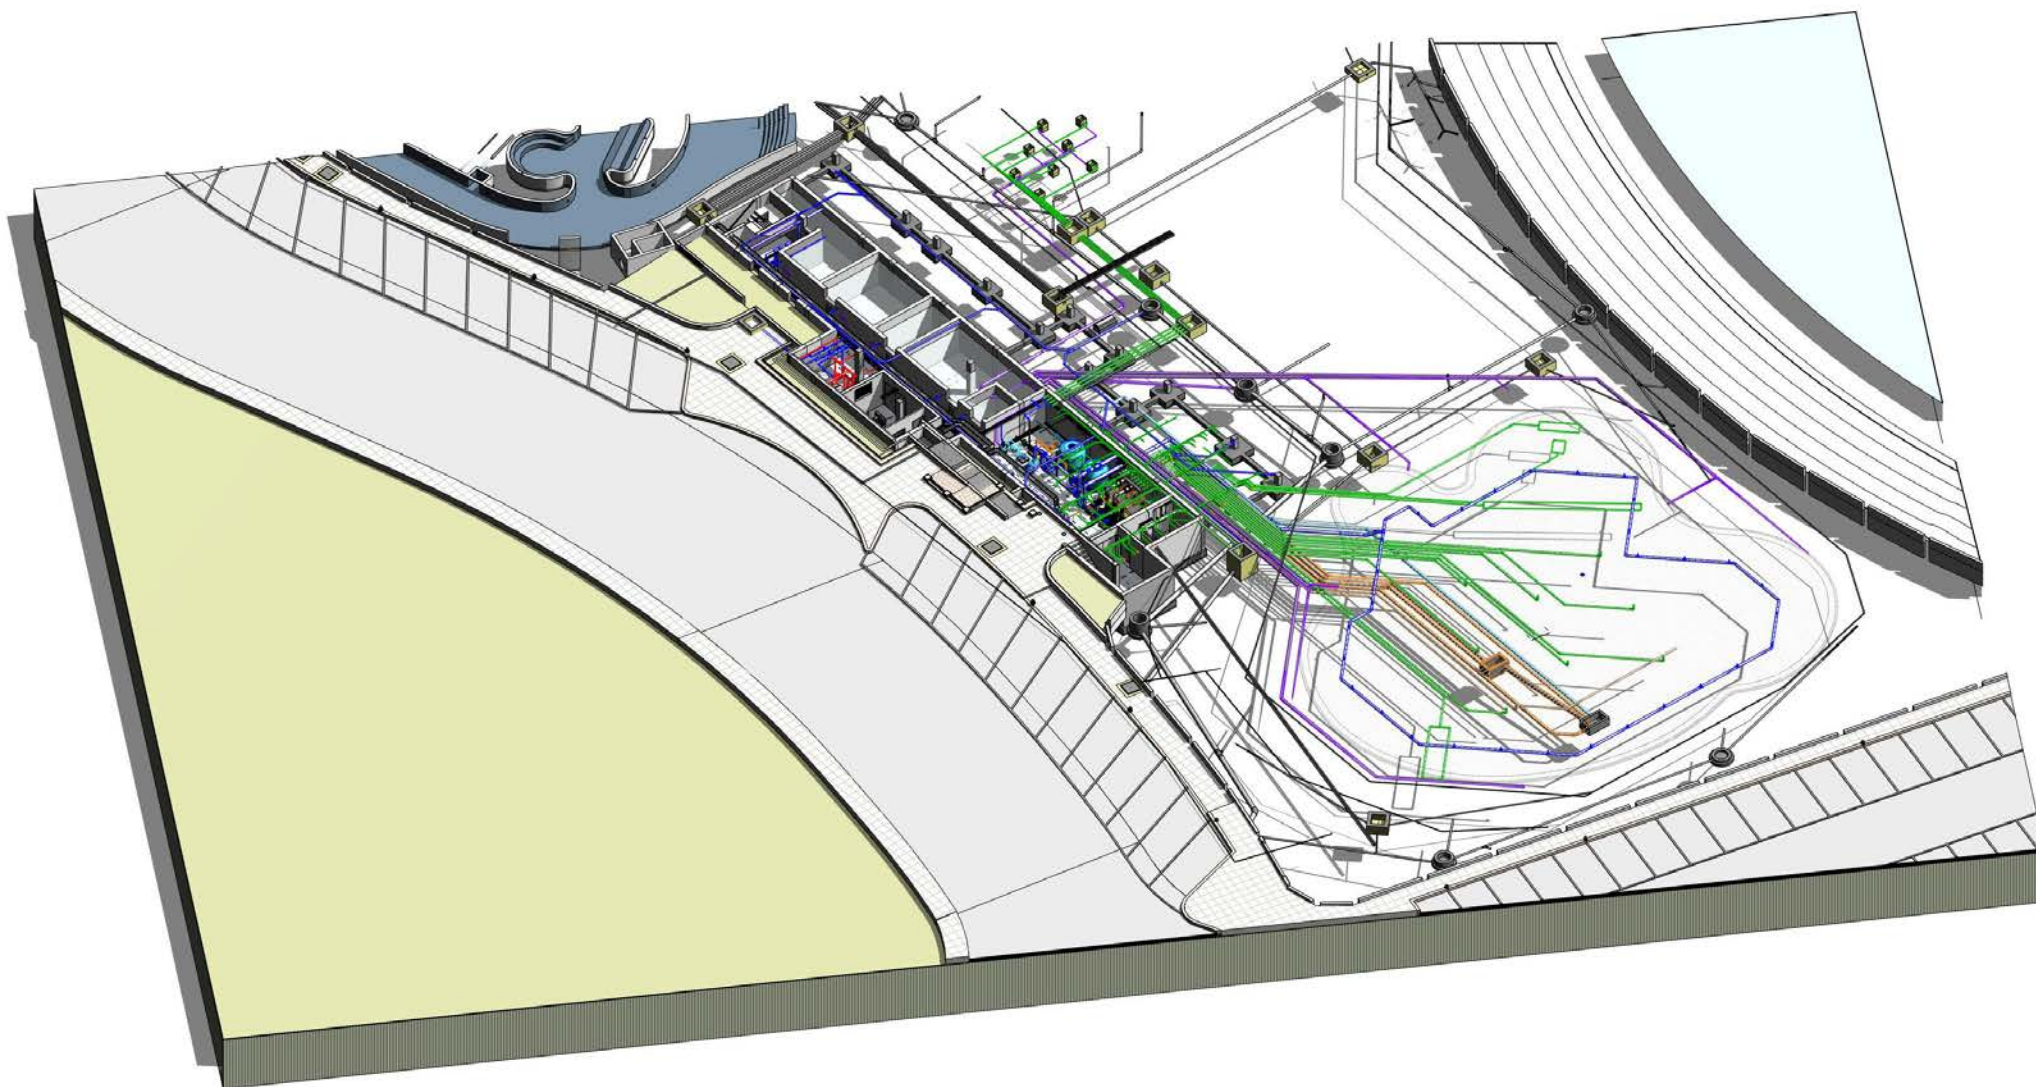

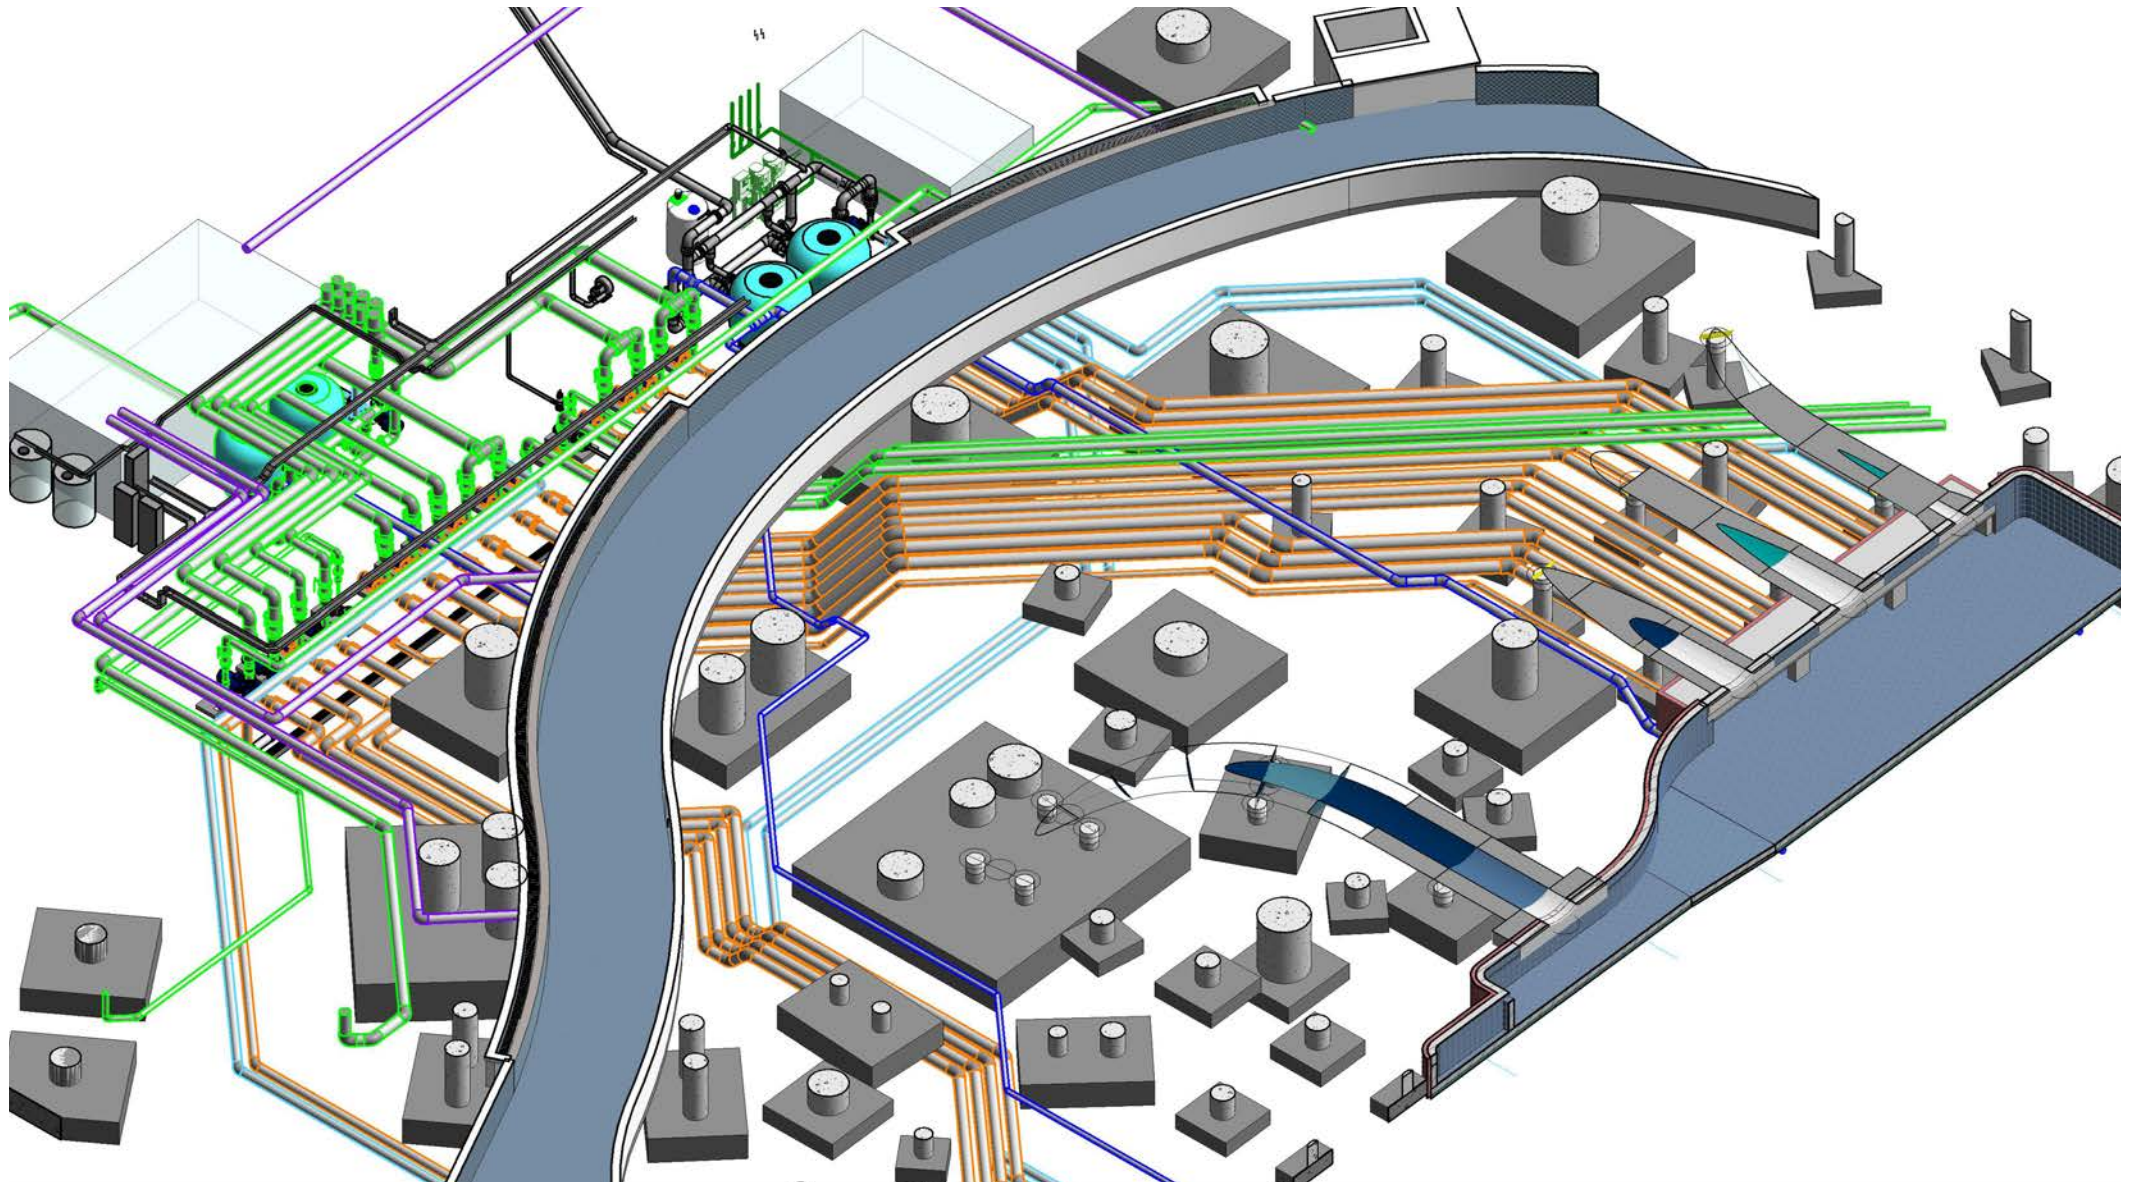



S E R V I C I O S B I M

ESTOS DISEÑOS Y ESPECIFICACIONES SON DE AMUSEMENT LOGIC S.L. Y ESTÁN PROTEGIDOS POR LOS DERECHOS DE AUTOR. NO PUEDEN SER USADOS EN NINGÚN OTRO PROYECTO SIN PREVIA AUTORIZACIÓN EXPRESA Y ESCRITA POR AMUSEMENT LOGIC S.L.

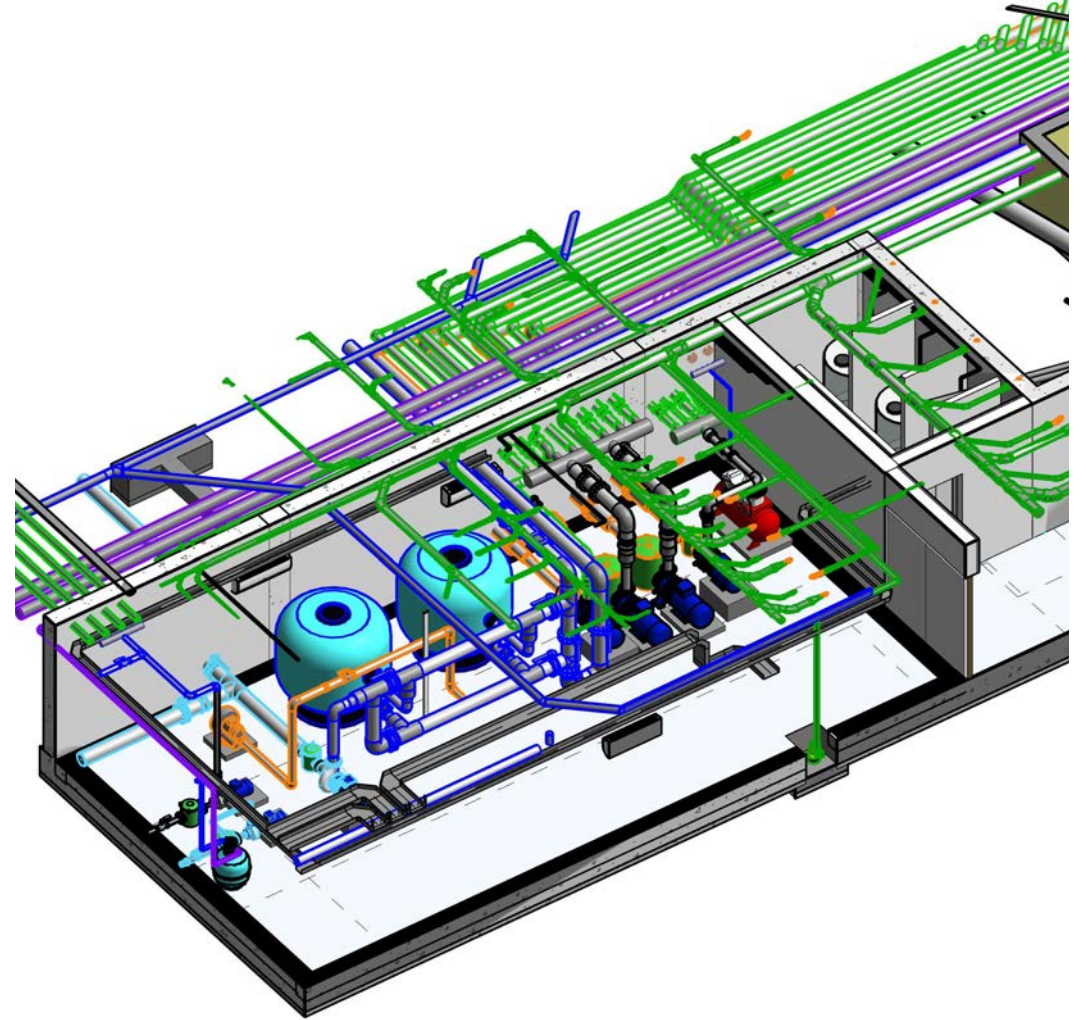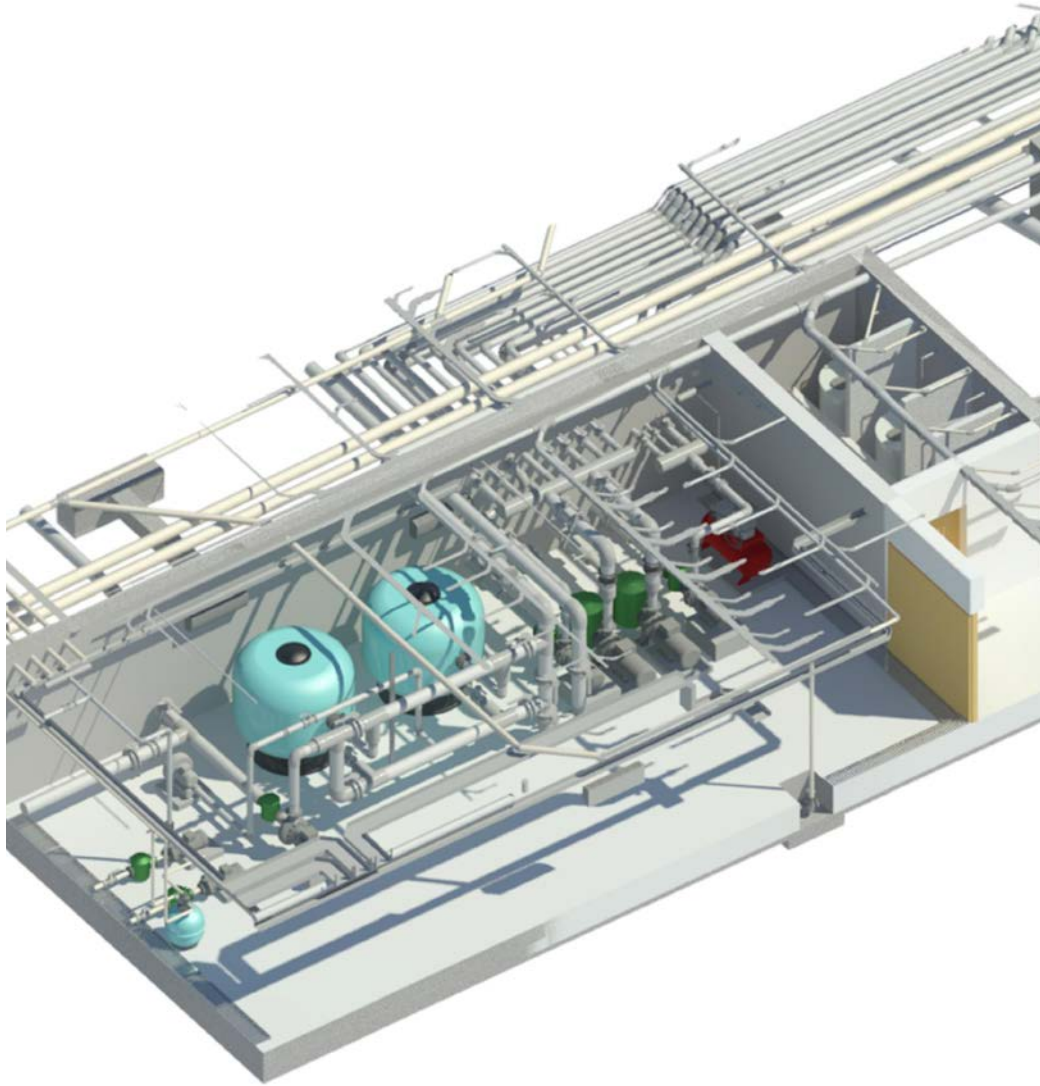



S E R V I C I O S B I M

ESTOS DISEÑOS Y ESPECIFICACIONES SON DE AMUSEMENT LOGIC S.L. Y ESTÁN PROTEGIDOS POR LOS DERECHOS DE AUTOR. NO PUEDEN SER USADOS EN NINGÚN OTRO PROYECTO SIN PREVIA AUTORIZACIÓN EXPRESA Y ESCRITA POR AMUSEMENT LOGIC S.L.

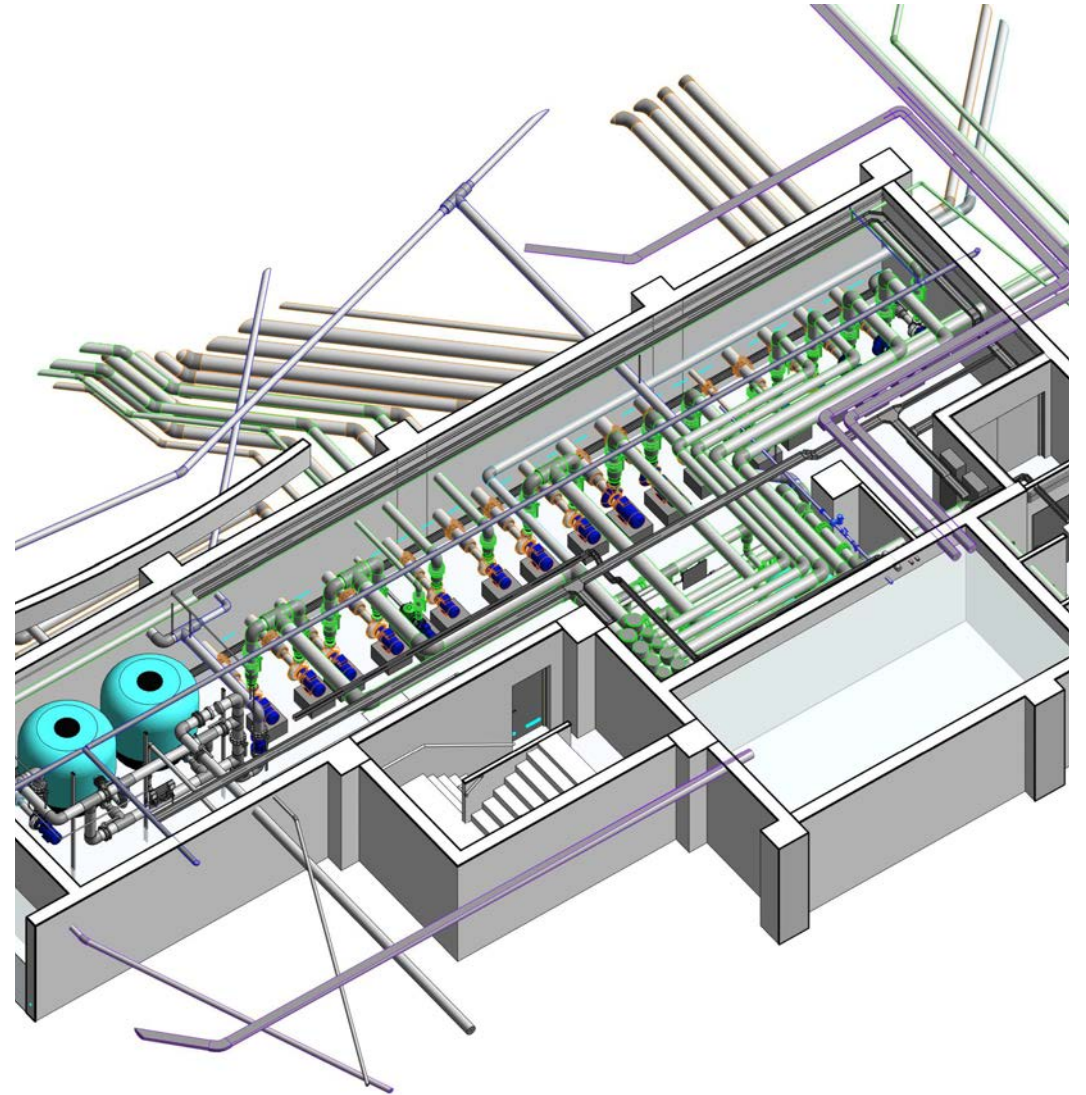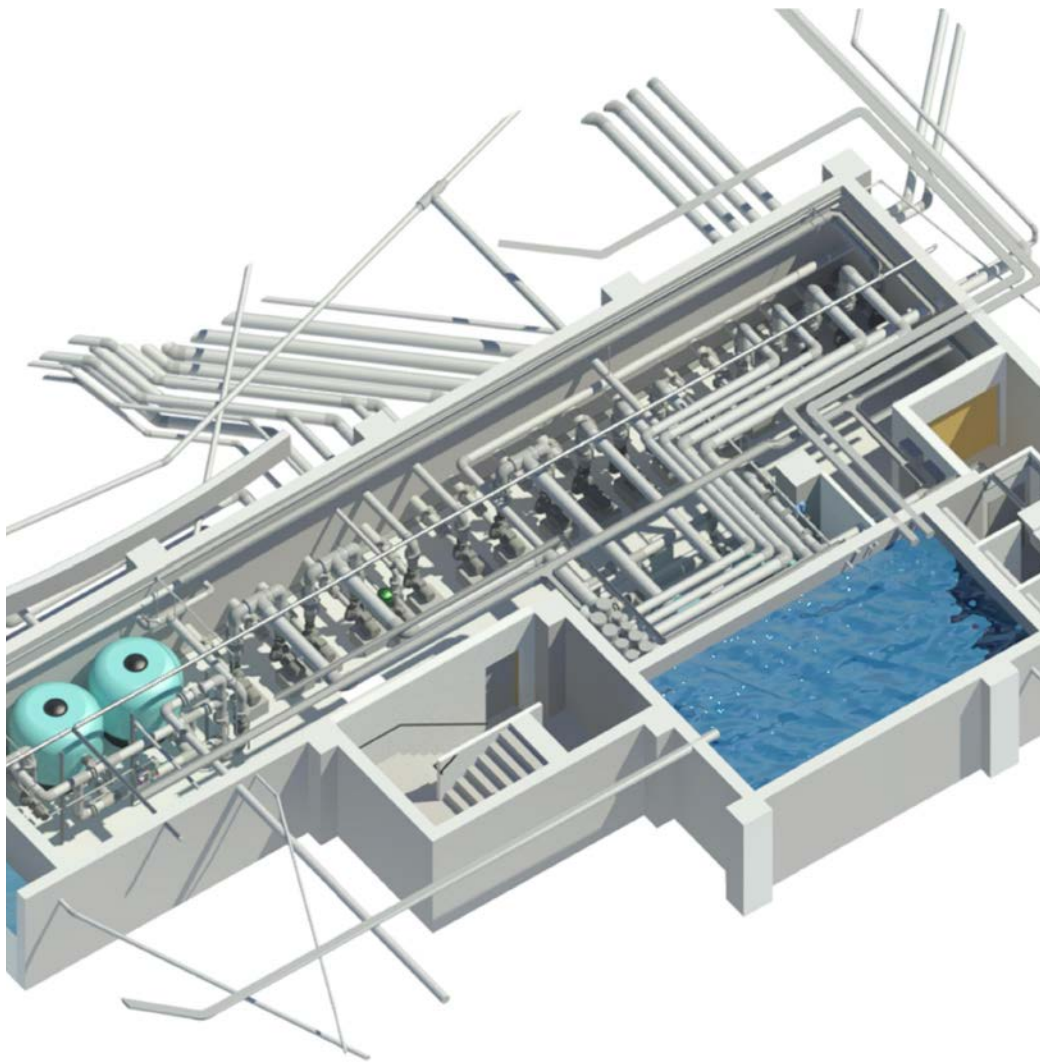


S E R V I C I O S B I M



ESTOS DISEÑOS Y ESPECIFICACIONES SON DE AMUSEMENT LOGIC S.L. Y ESTÁN PROTEGIDOS POR LOS DERECHOS DE AUTOR. NO PUEDEN SER USADOS EN NINGÚN OTRO PROYECTO SIN PREVIA AUTORIZACIÓN EXPRESA Y ESCRITA POR AMUSEMENT LOGIC S.L.

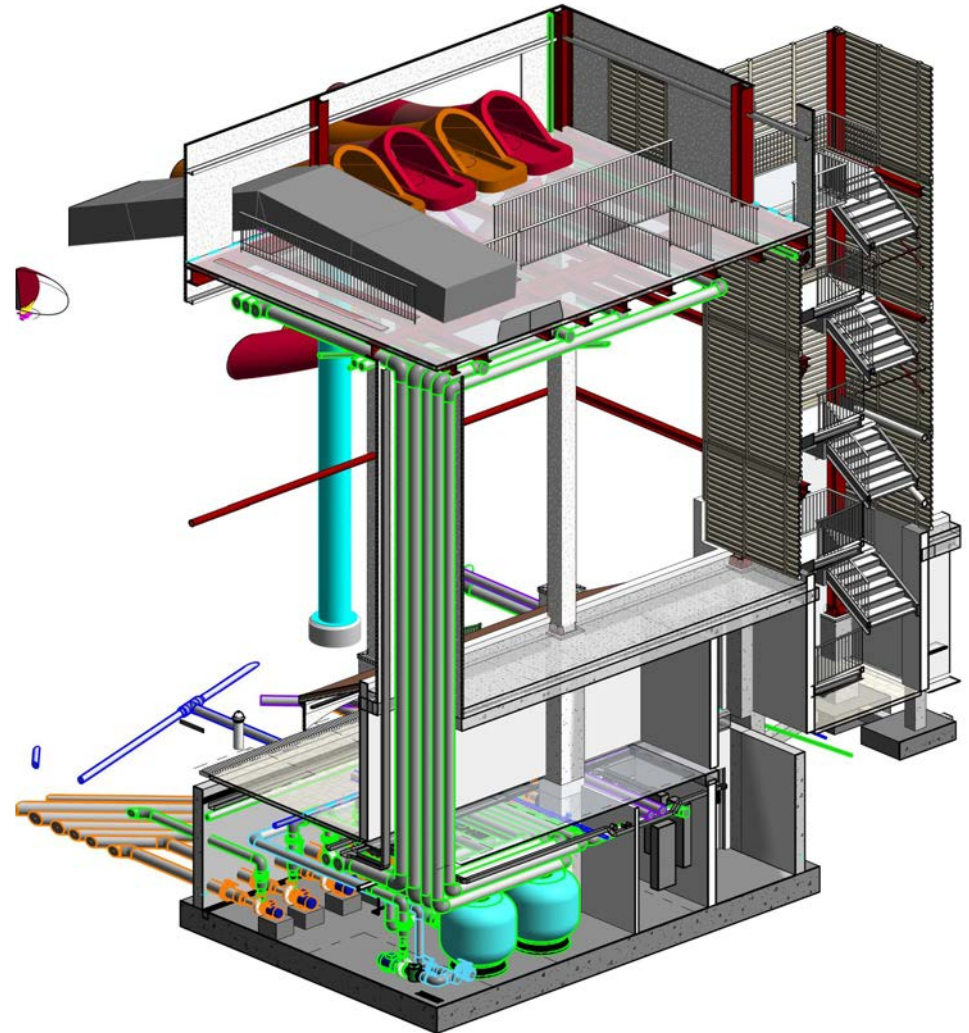
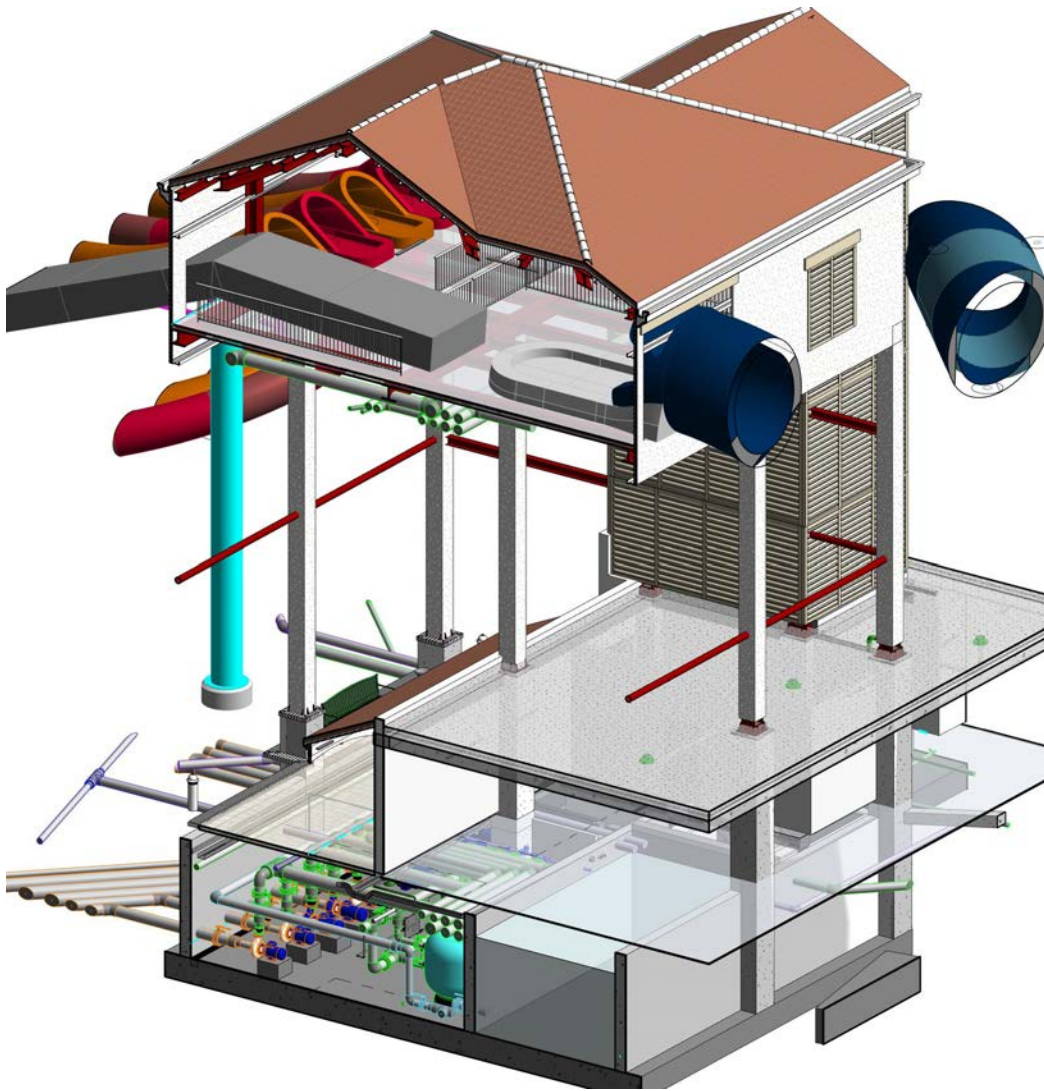




S E R V I C I O S B I M




ESTOS DISEÑOS Y ESPECIFICACIONES SON DE AMUSEMENT LOGIC S.L. Y ESTÁN PROTEGIDOS POR LOS DERECHOS DE AUTOR. NO PUEDEN SER USADOS EN NINGÚN OTRO PROYECTO SIN PREVIA AUTORIZACIÓN EXPRESA Y ESCRITA POR AMUSEMENT LOGIC S.L.

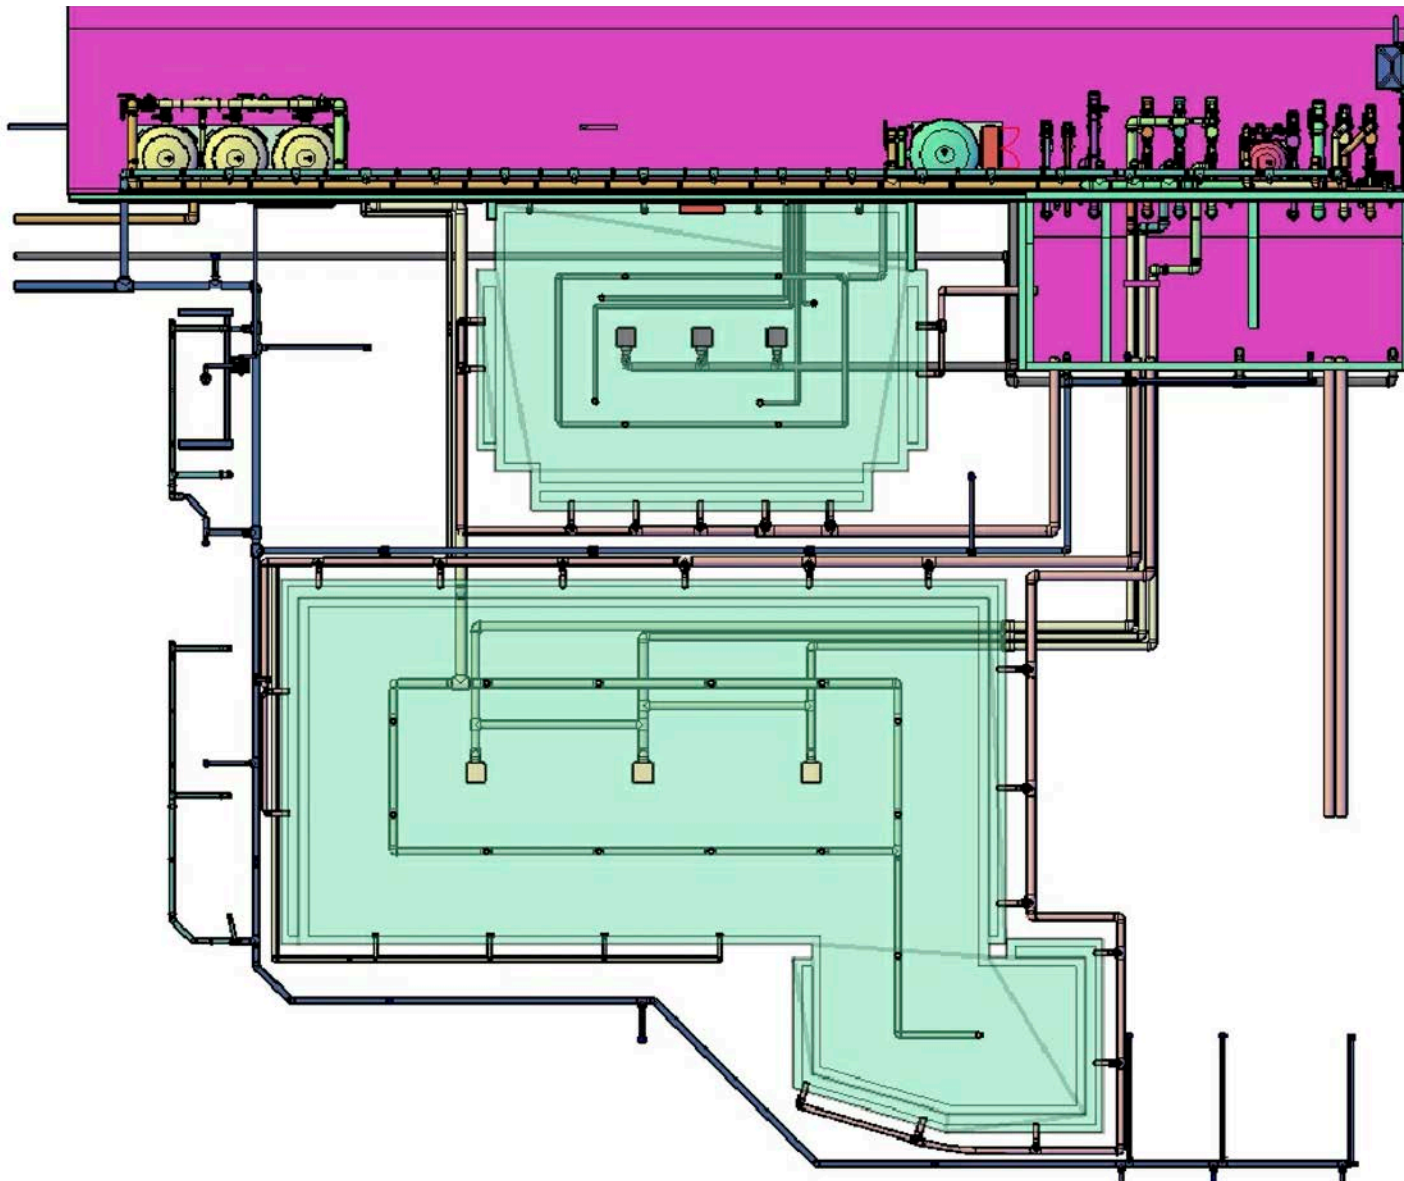


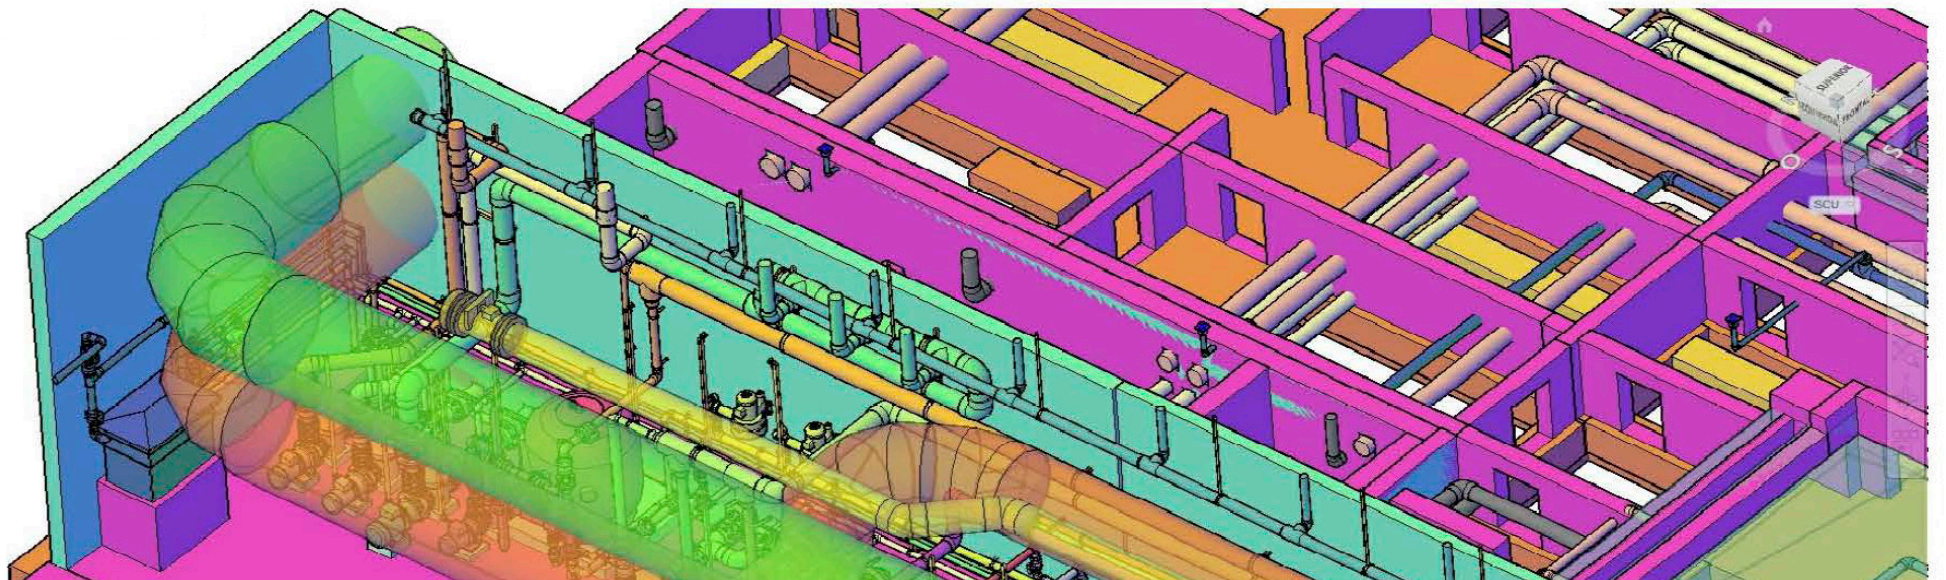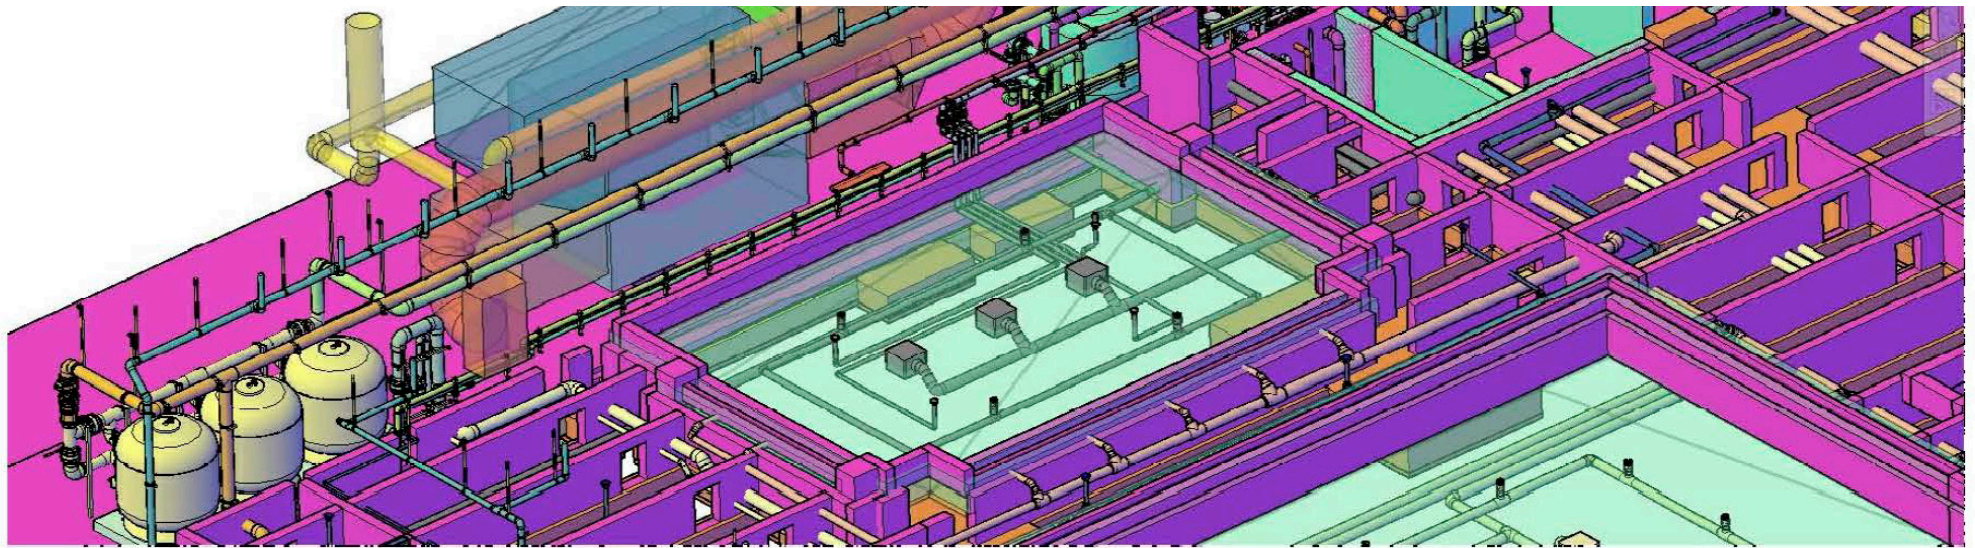

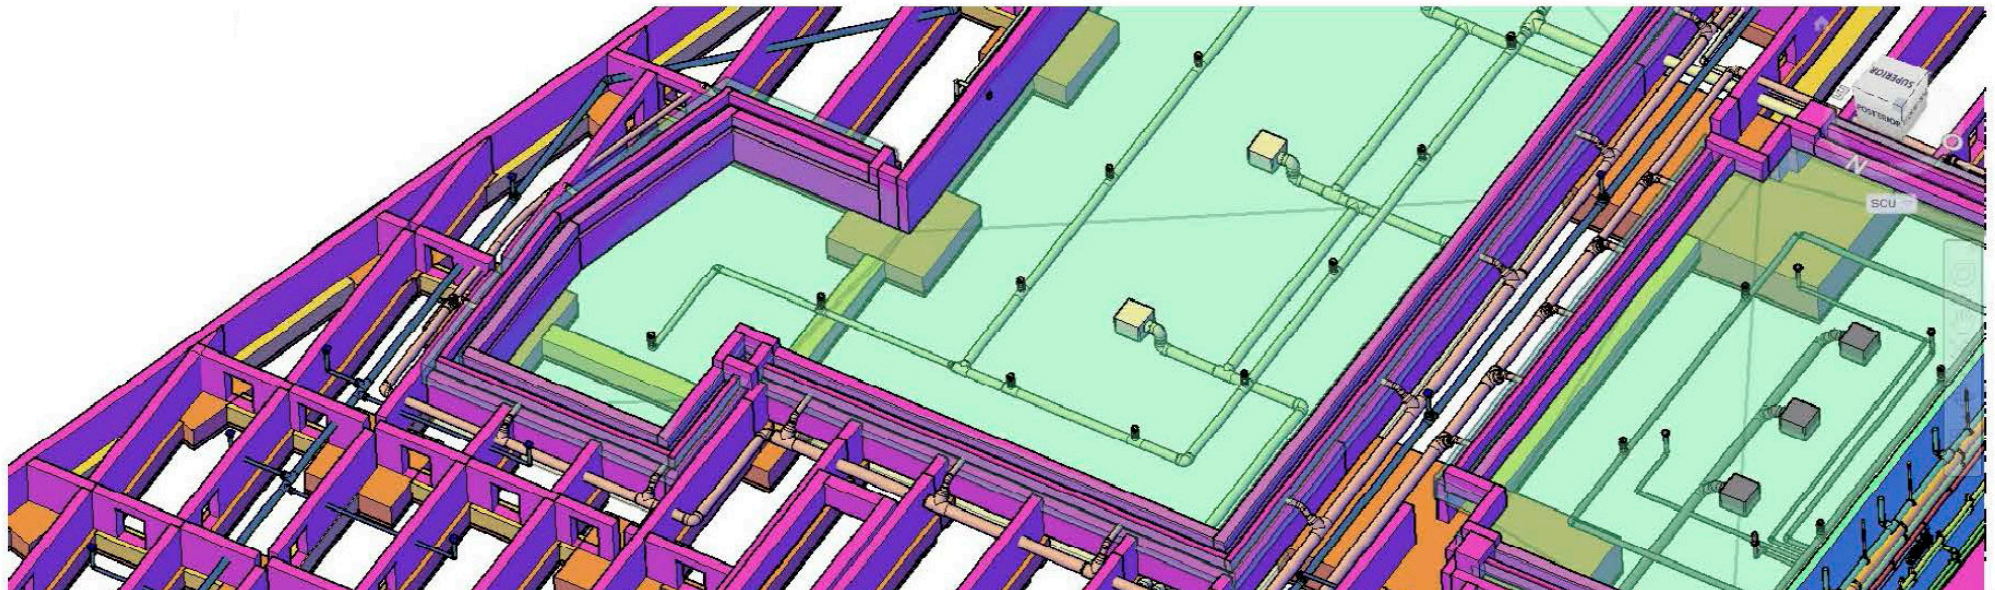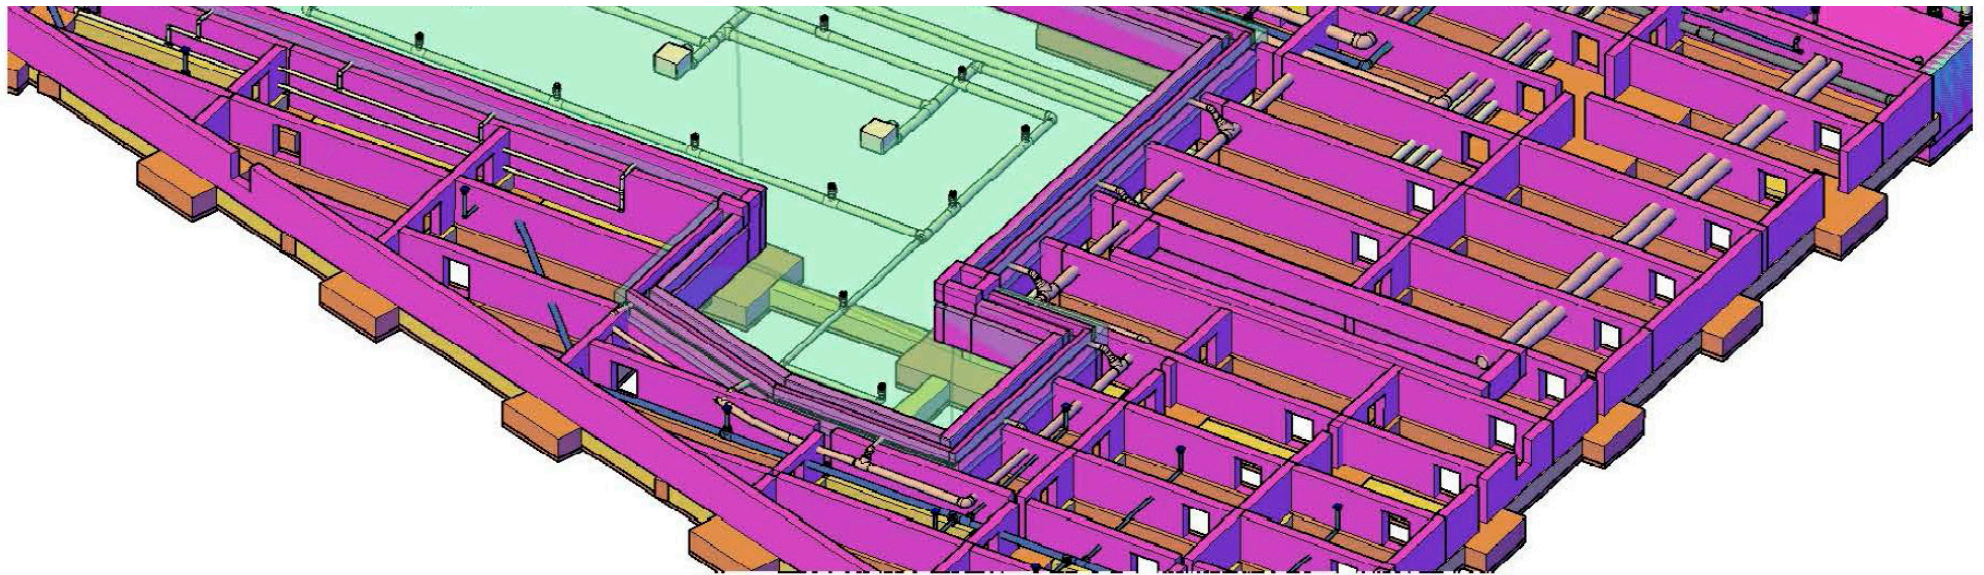


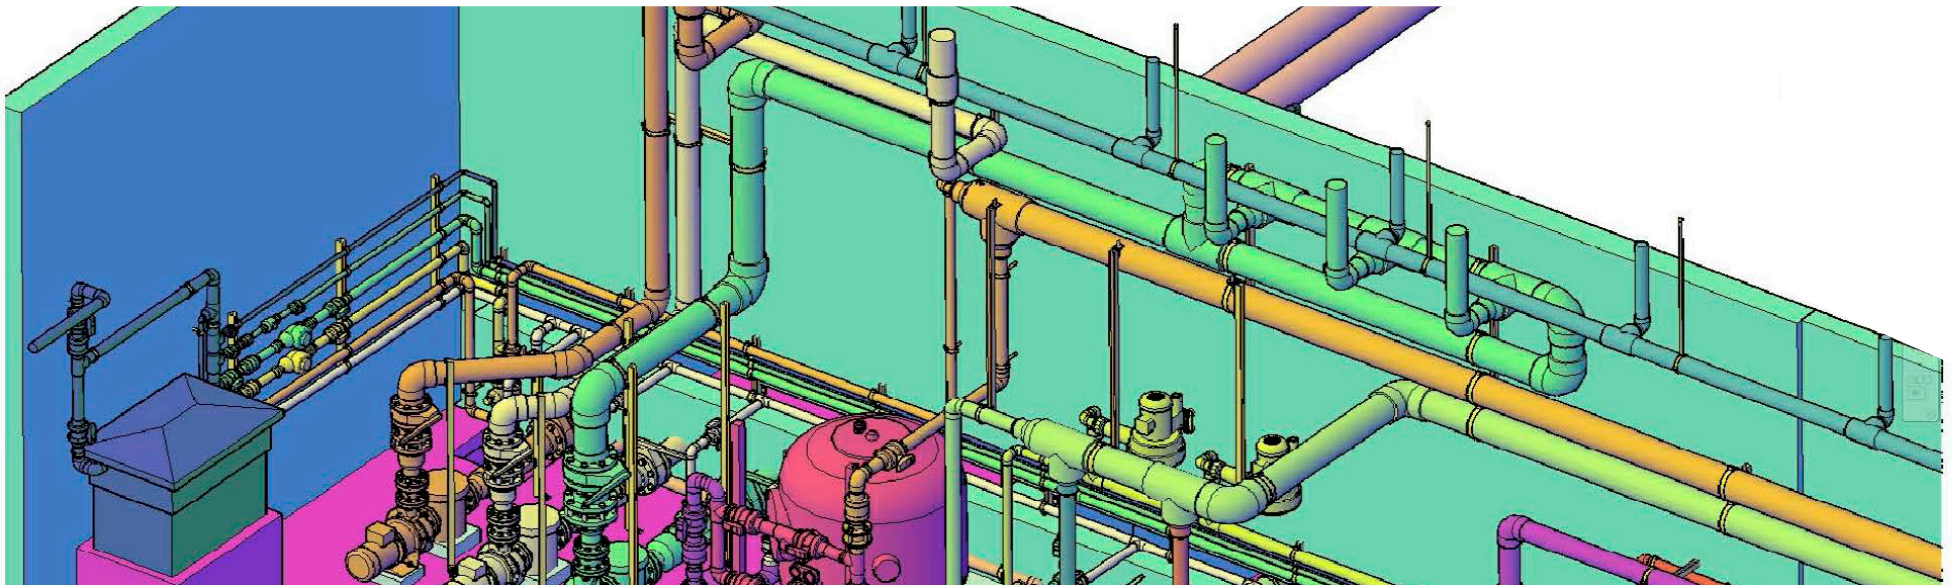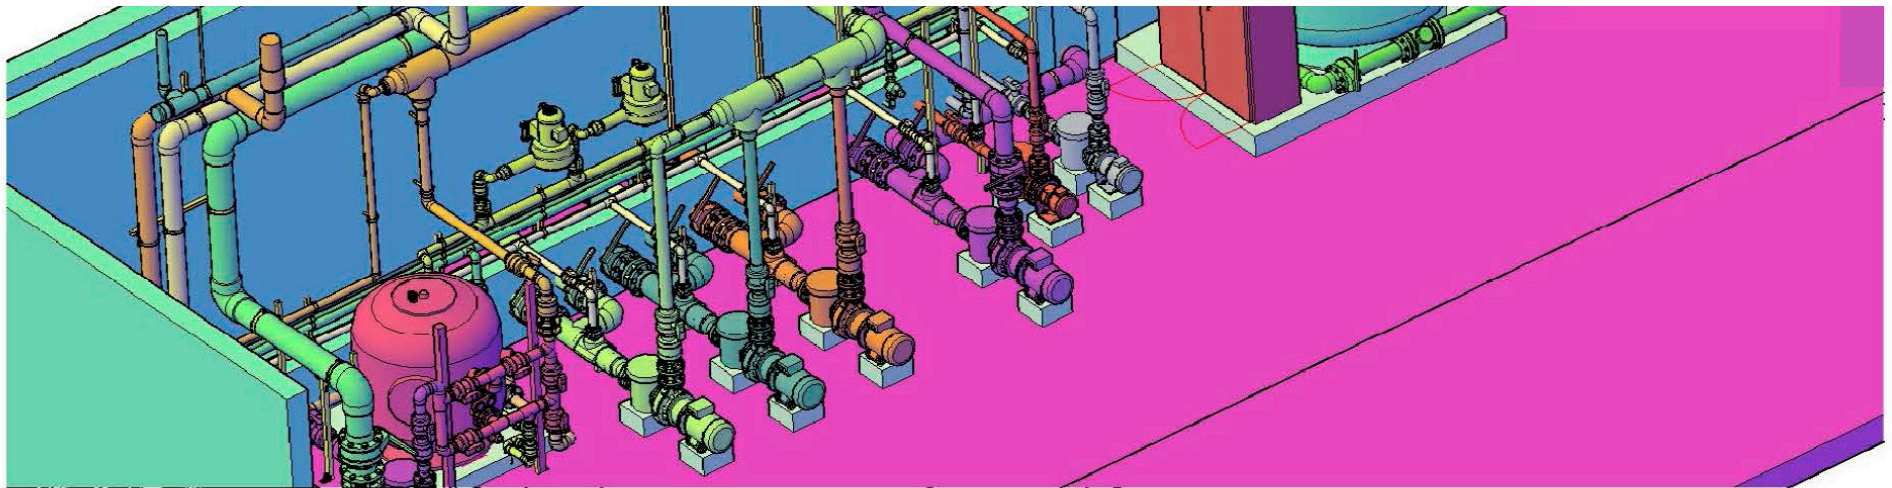

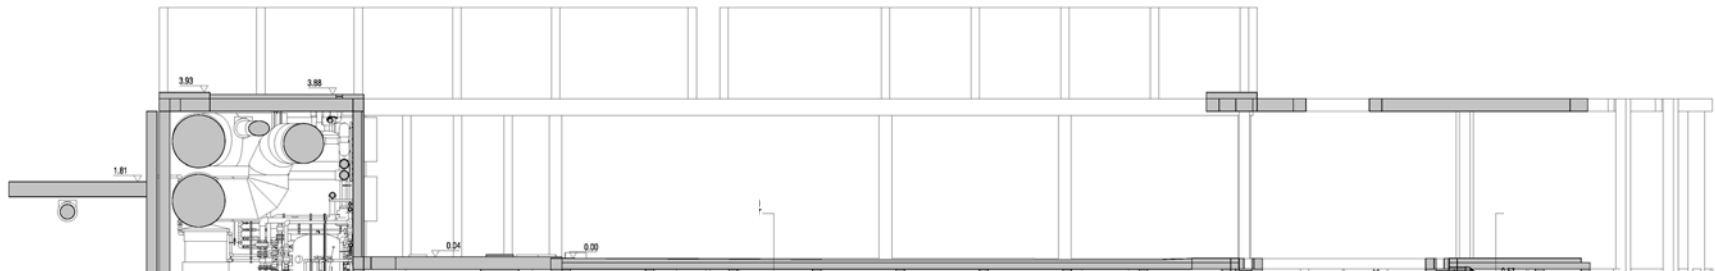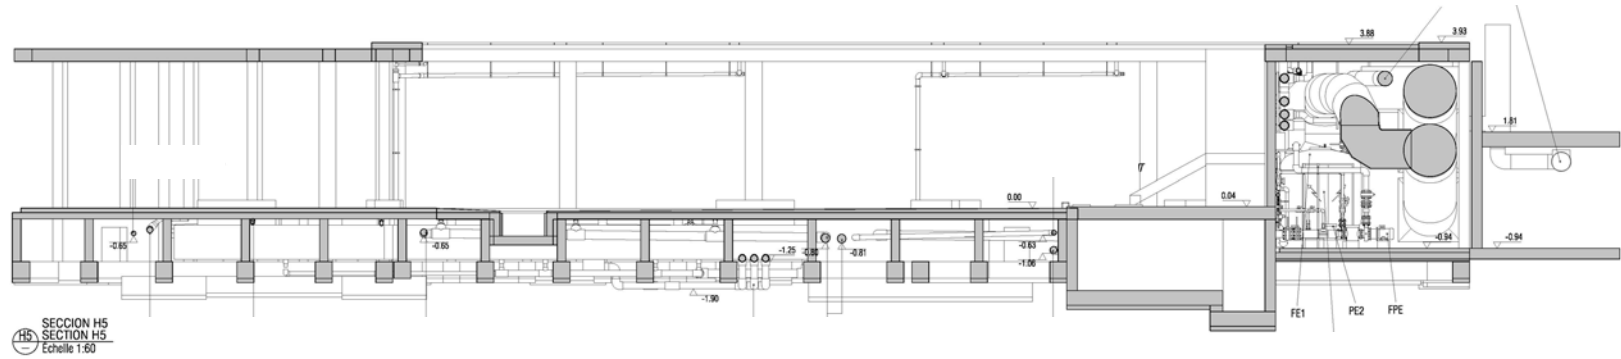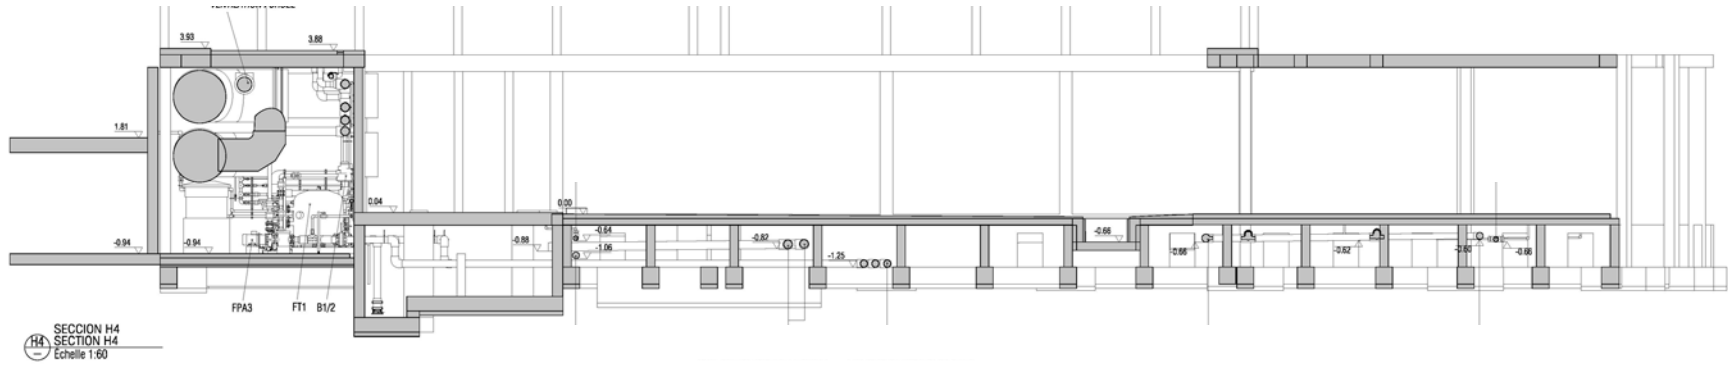


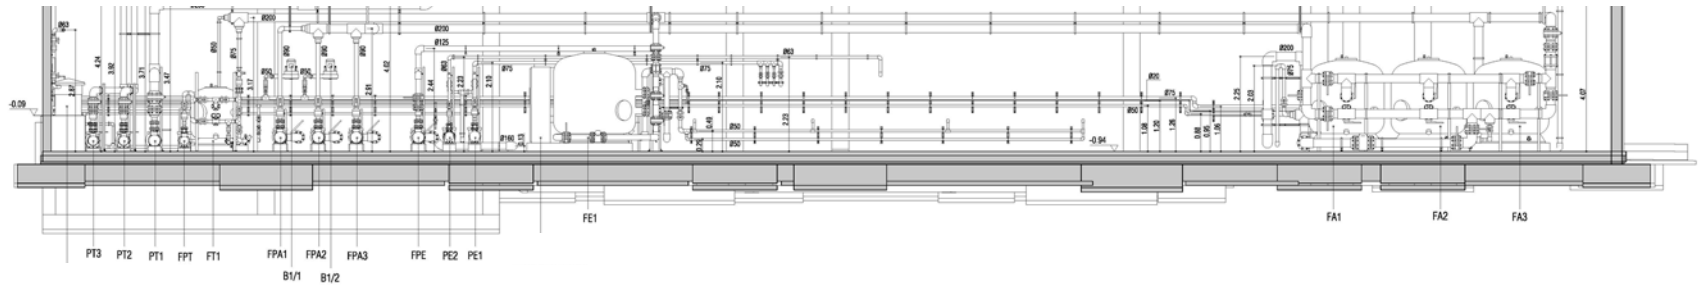


SECCION V1
SECTION V1
Echelle 1:60

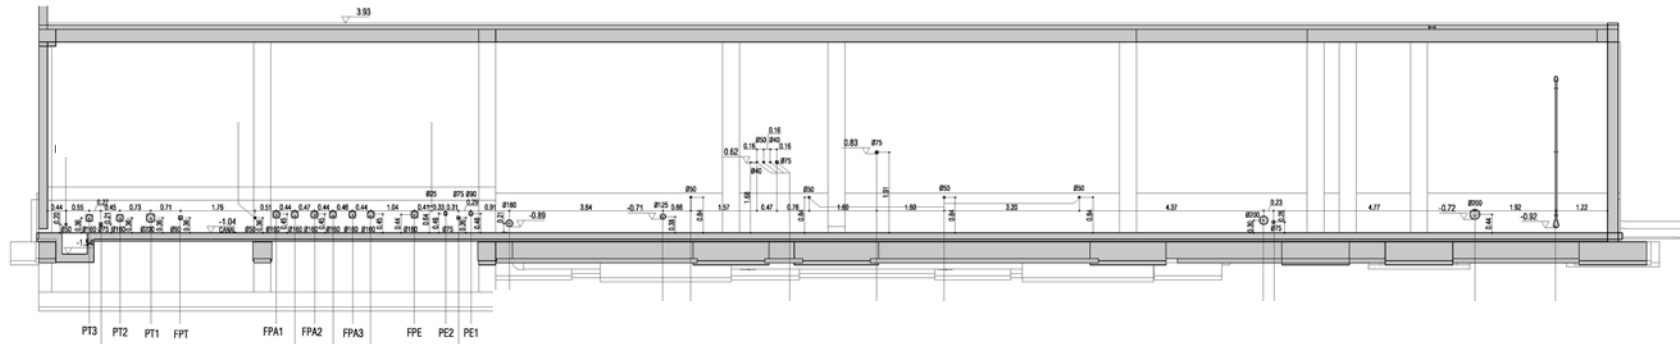


SECCION V2
SECTION V2
Echelle 1:60

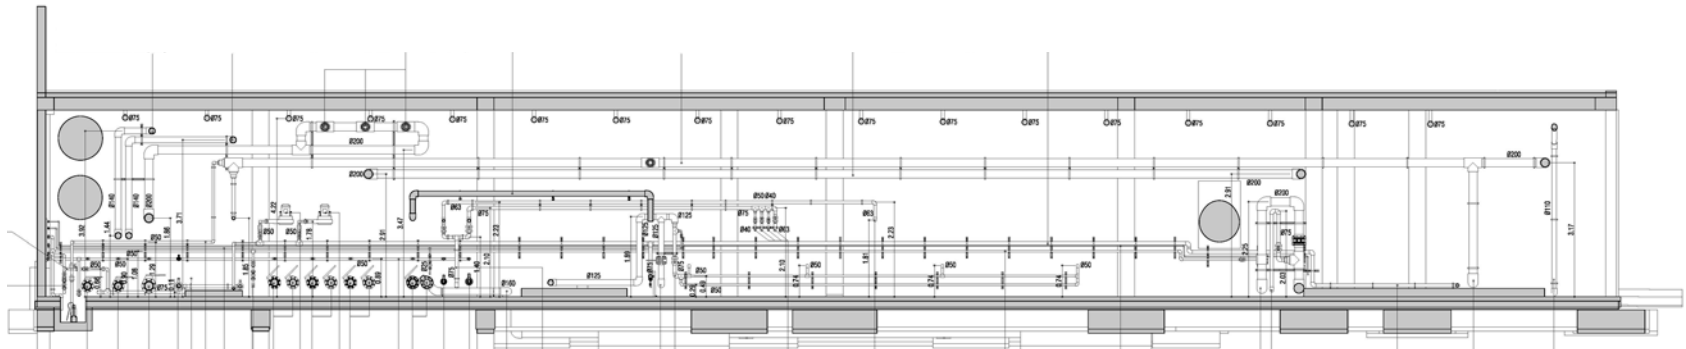

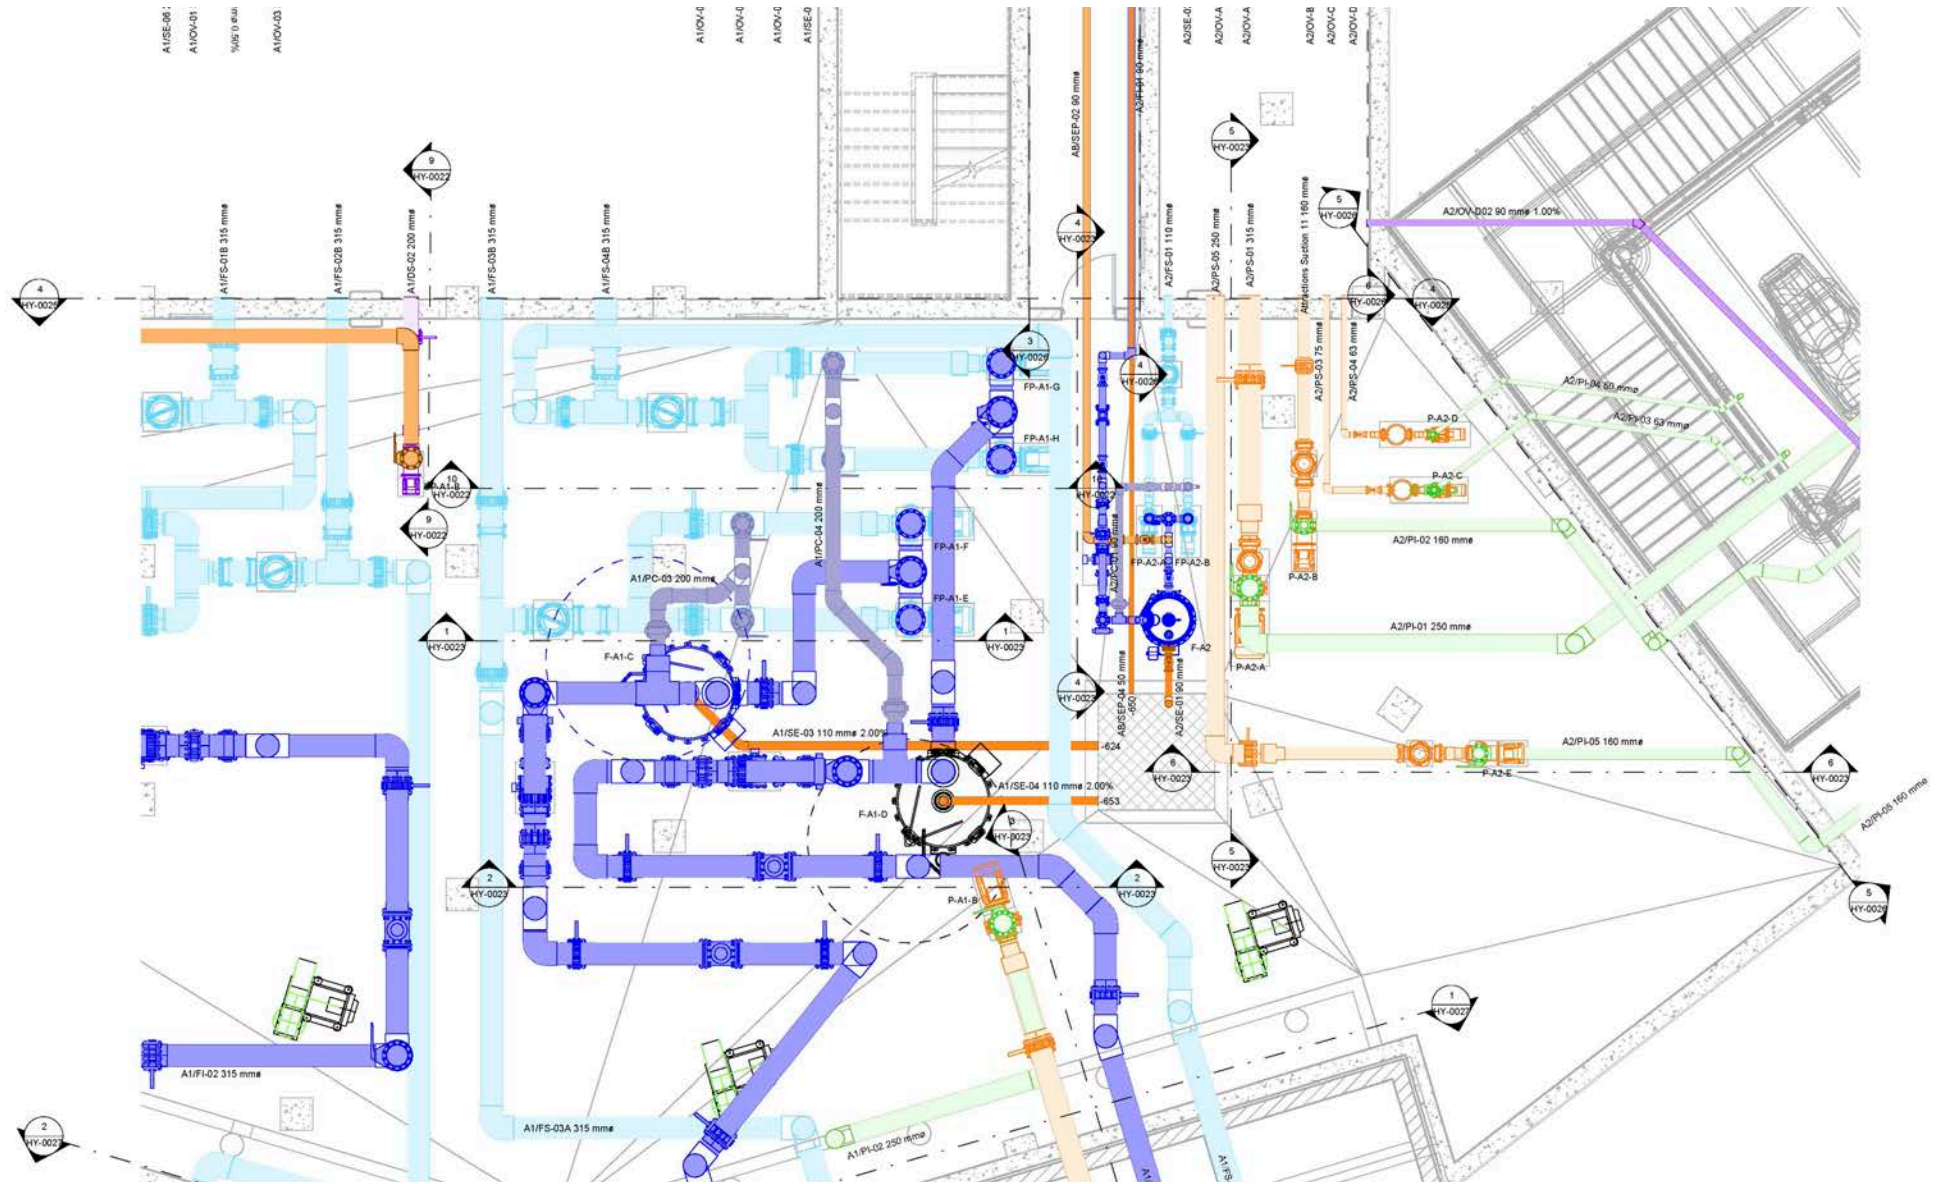


S E R V I C I O S B I M

ESTOS DISEÑOS Y ESPECIFICACIONES SON DE AMUSEMENT LOGIC S.L. Y ESTÁN PROTEGIDOS POR LOS DERECHOS DE AUTOR. NO PUEDEN SER USADOS EN NINGÚN OTRO PROYECTO SIN PREVIA AUTORIZACIÓN EXPRESA Y ESCRITA POR AMUSEMENT LOGIC S.L.

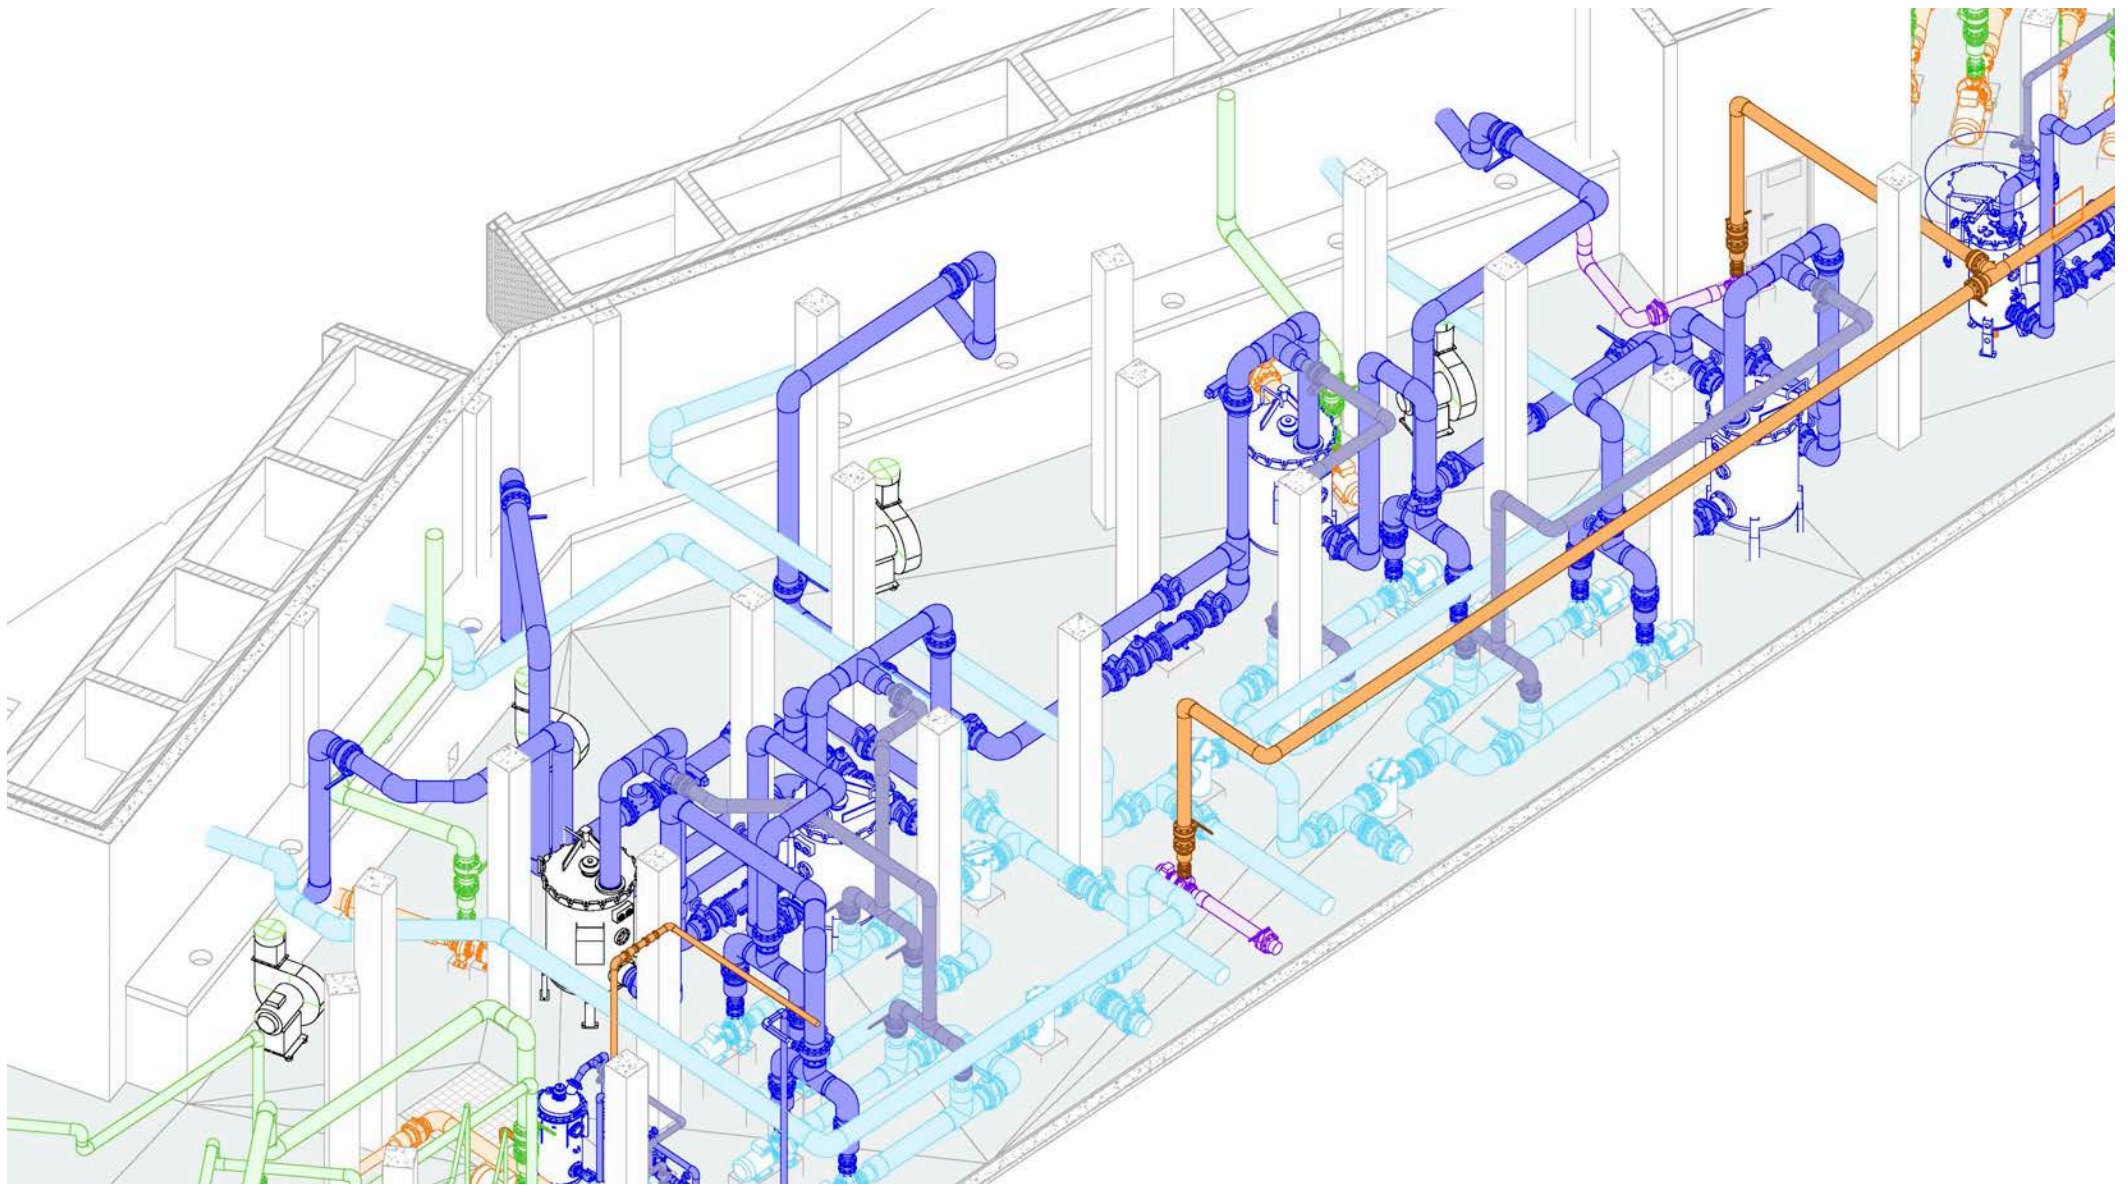


S E R V I C I O S B I M



ESTOS DISEÑOS Y ESPECIFICACIONES SON DE AMUSEMENT LOGIC S.L. Y ESTÁN PROTEGIDOS POR LOS DERECHOS DE AUTOR. NO PUEDEN SER USADOS EN NINGÚN OTRO PROYECTO SIN PREVIA AUTORIZACIÓN EXPRESA Y ESCRITA POR AMUSEMENT LOGIC S.L.


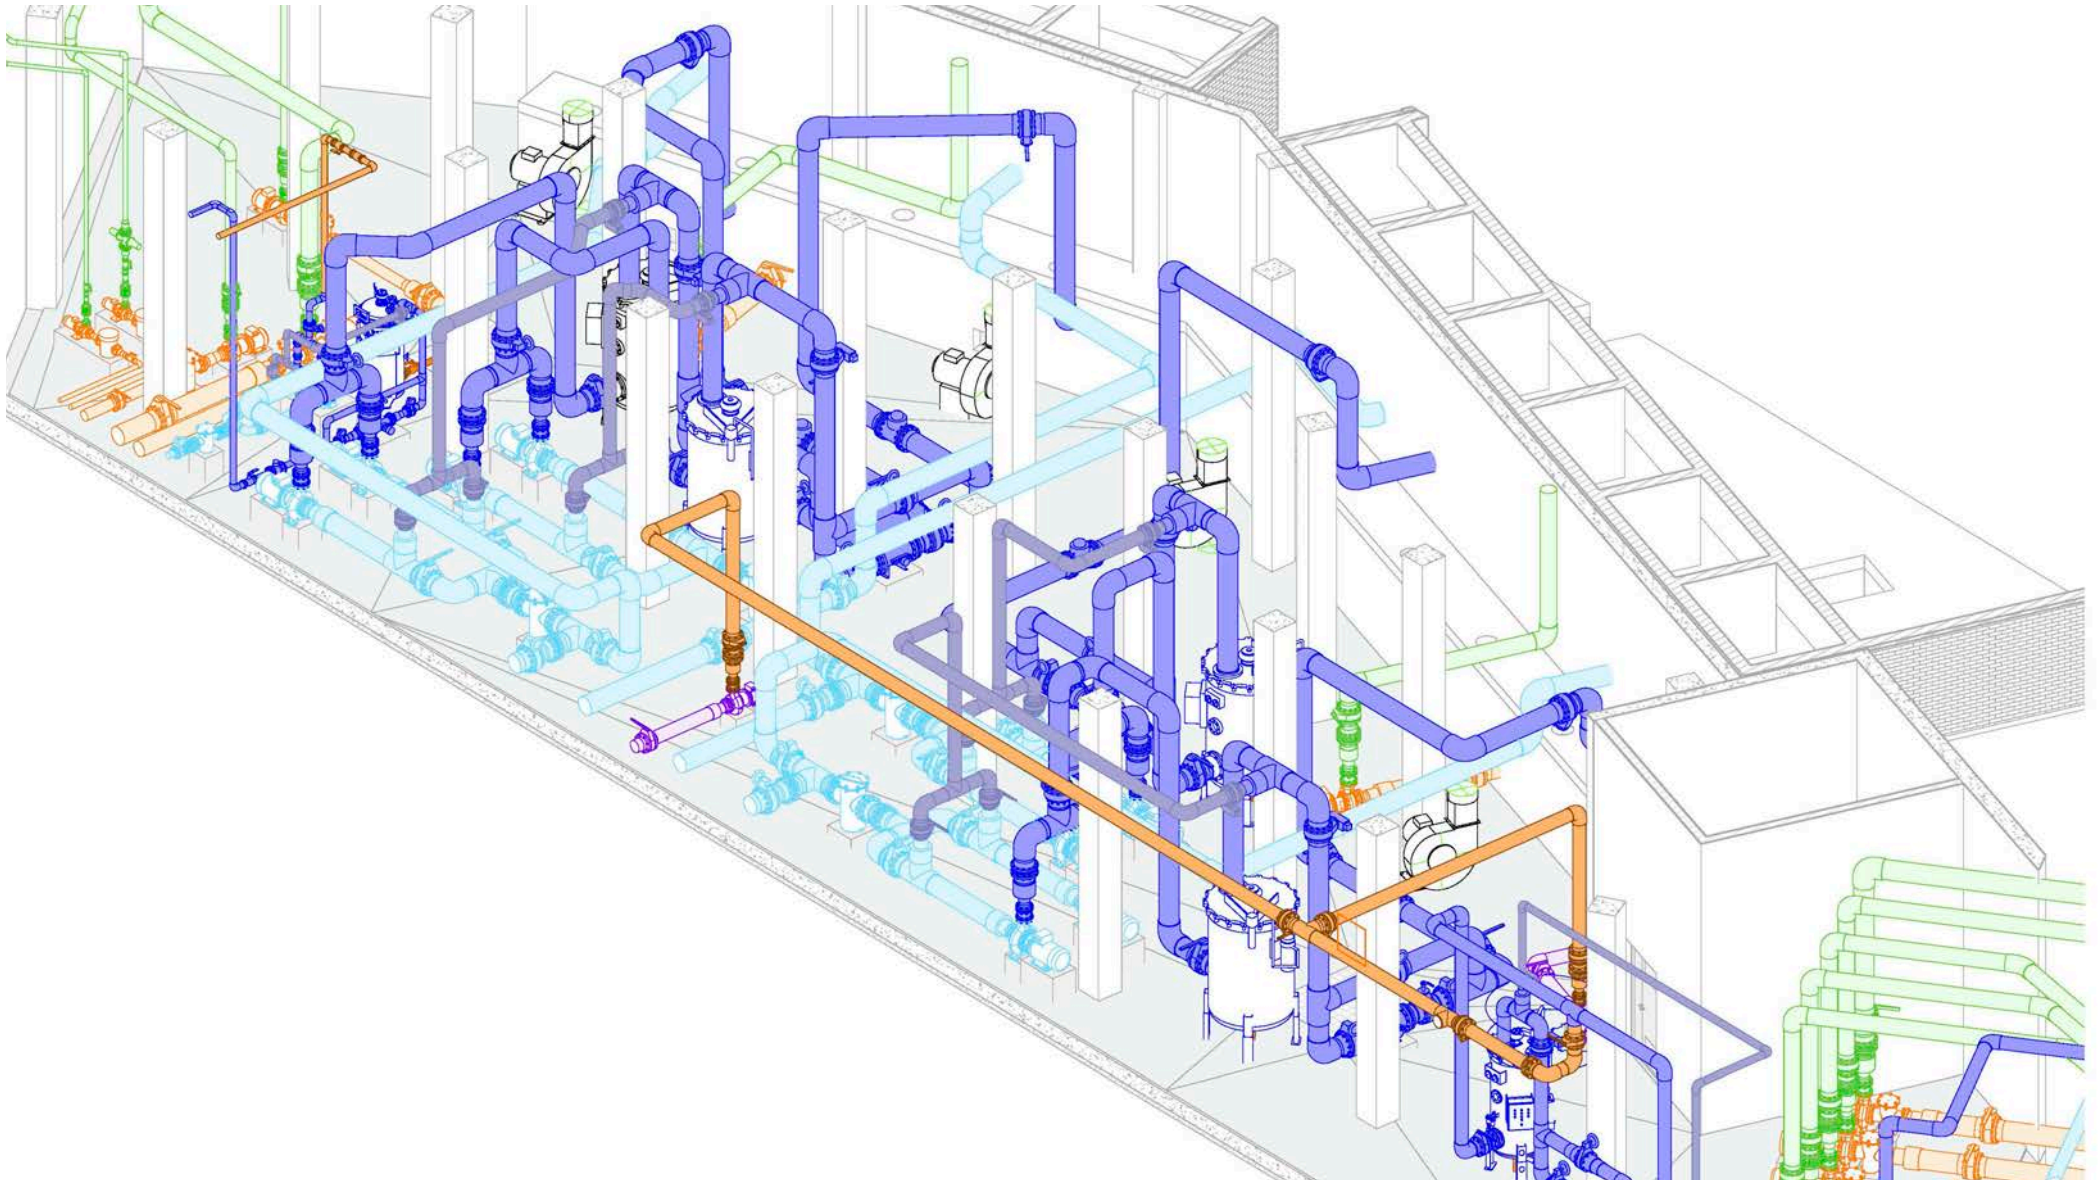



S E R V I C I O S B I M


ESTOS DISEÑOS Y ESPECIFICACIONES SON DE AMUSEMENT LOGIC S.L. Y ESTÁN PROTEGIDOS POR LOS DERECHOS DE AUTOR. NO PUEDEN SER USADOS EN NINGÚN OTRO PROYECTO SIN PREVIA AUTORIZACIÓN EXPRESA Y ESCRITA POR AMUSEMENT LOGIC S.L.

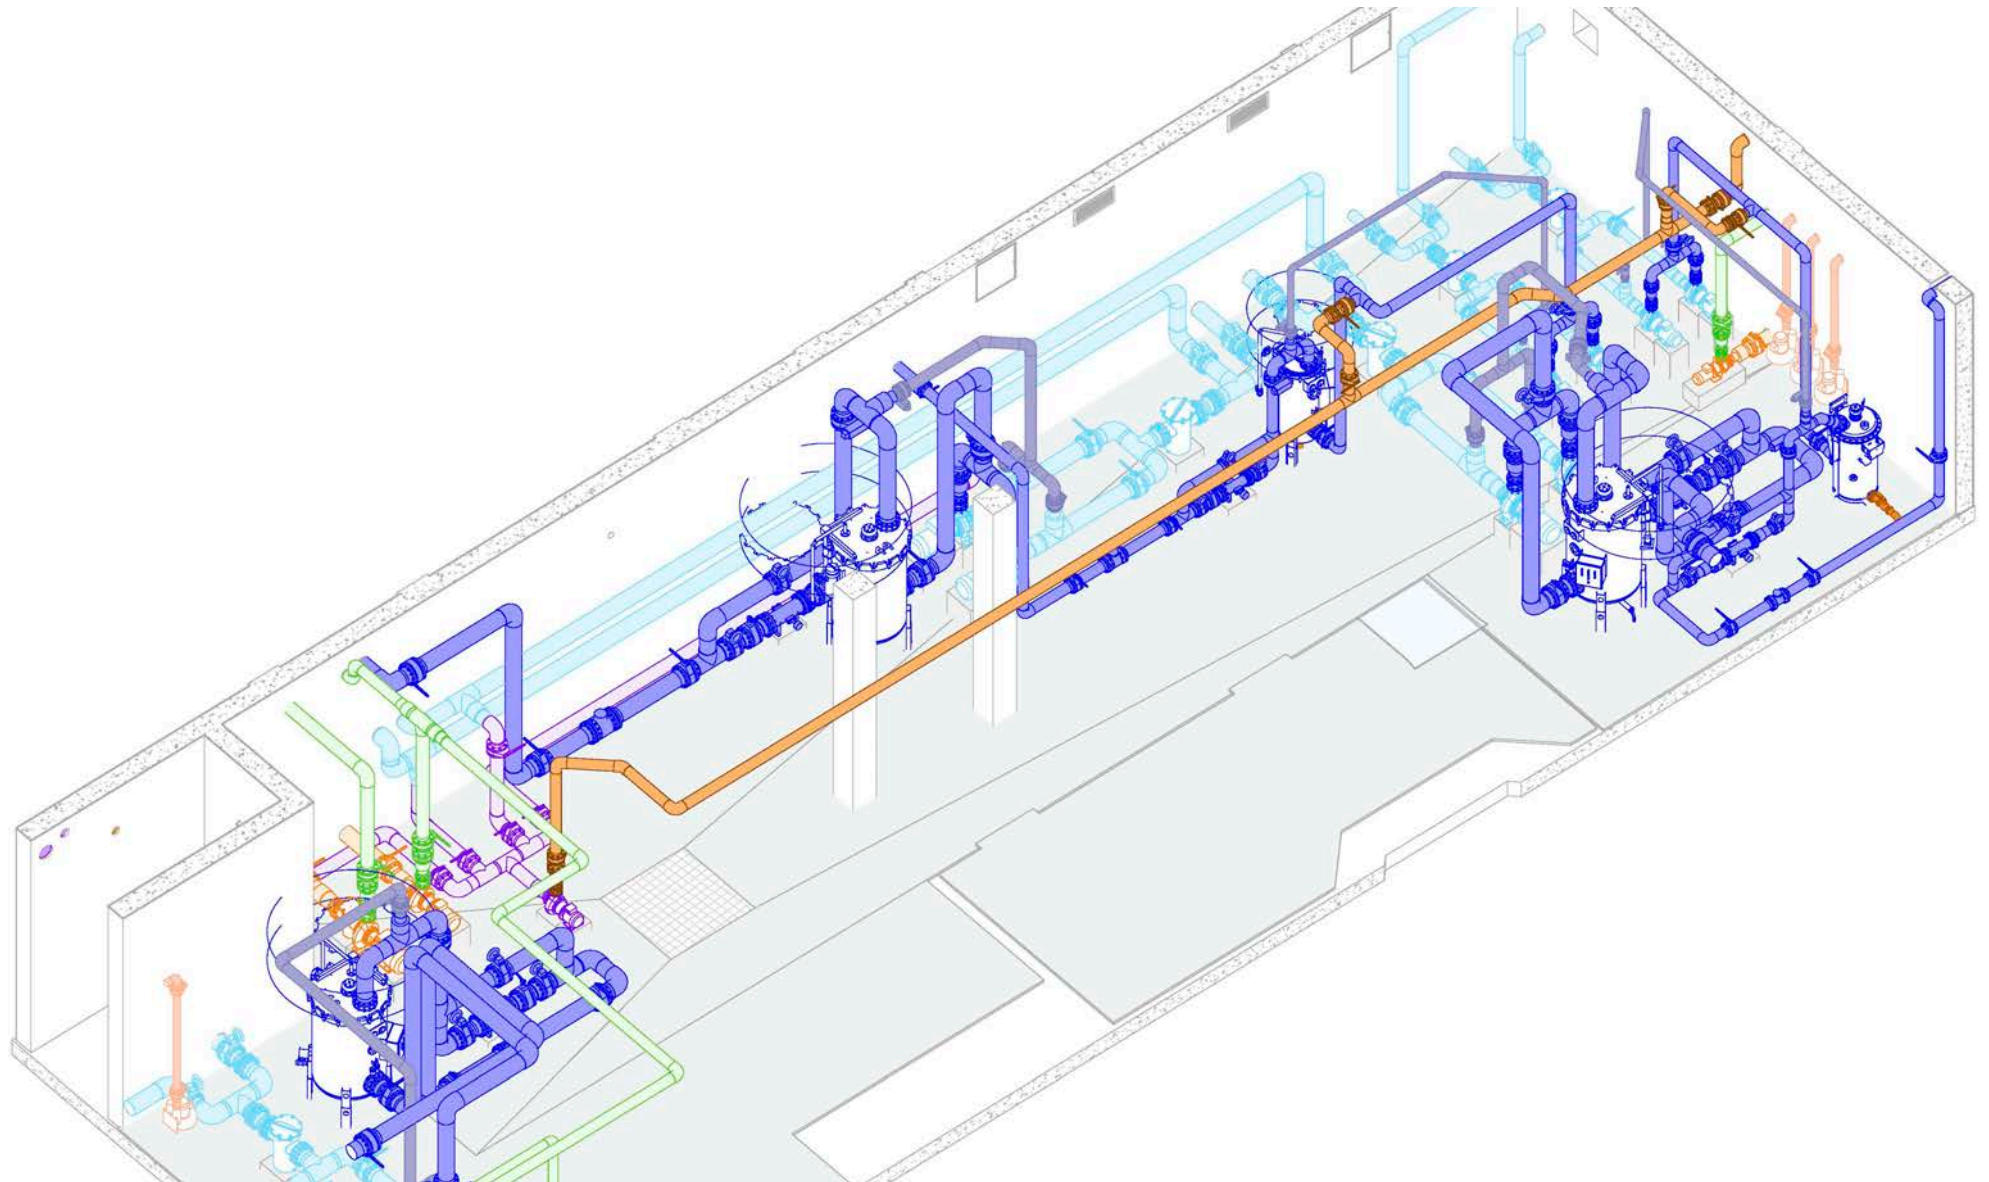

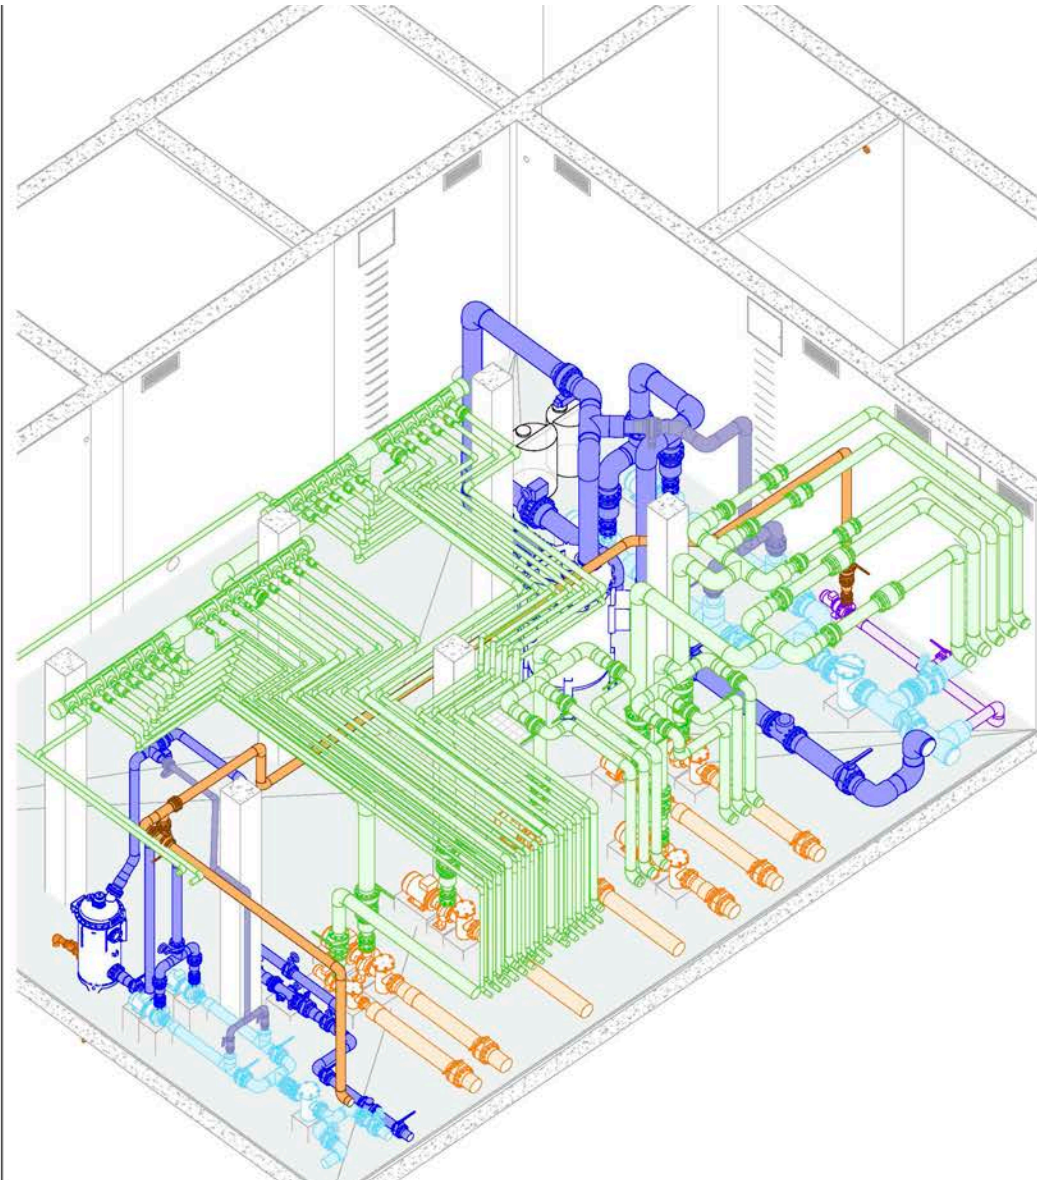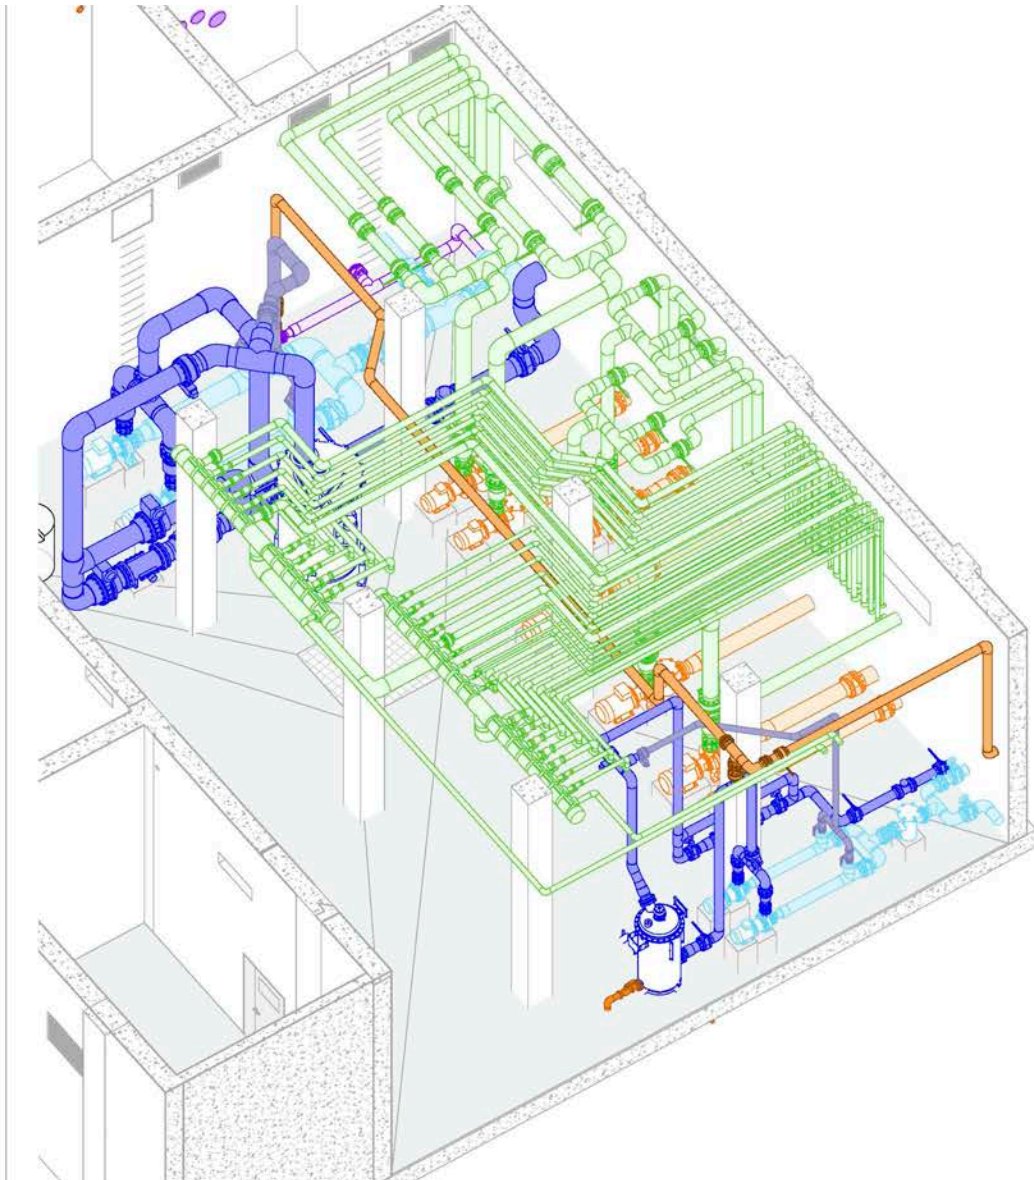


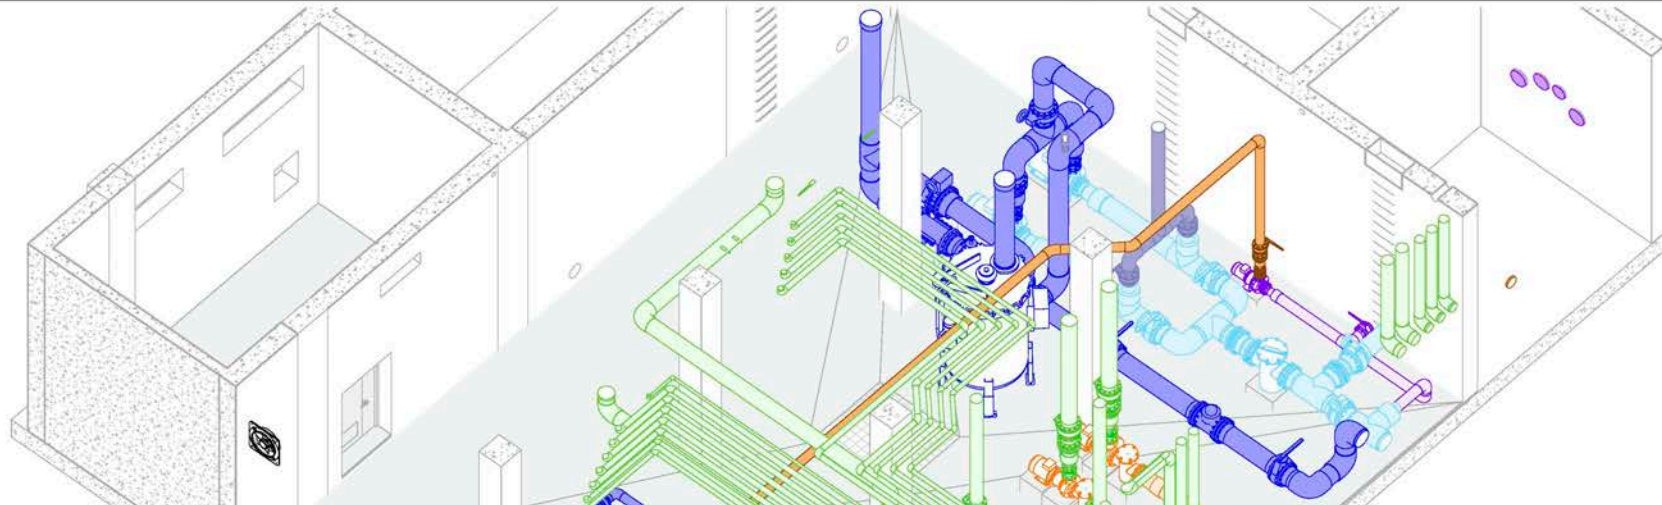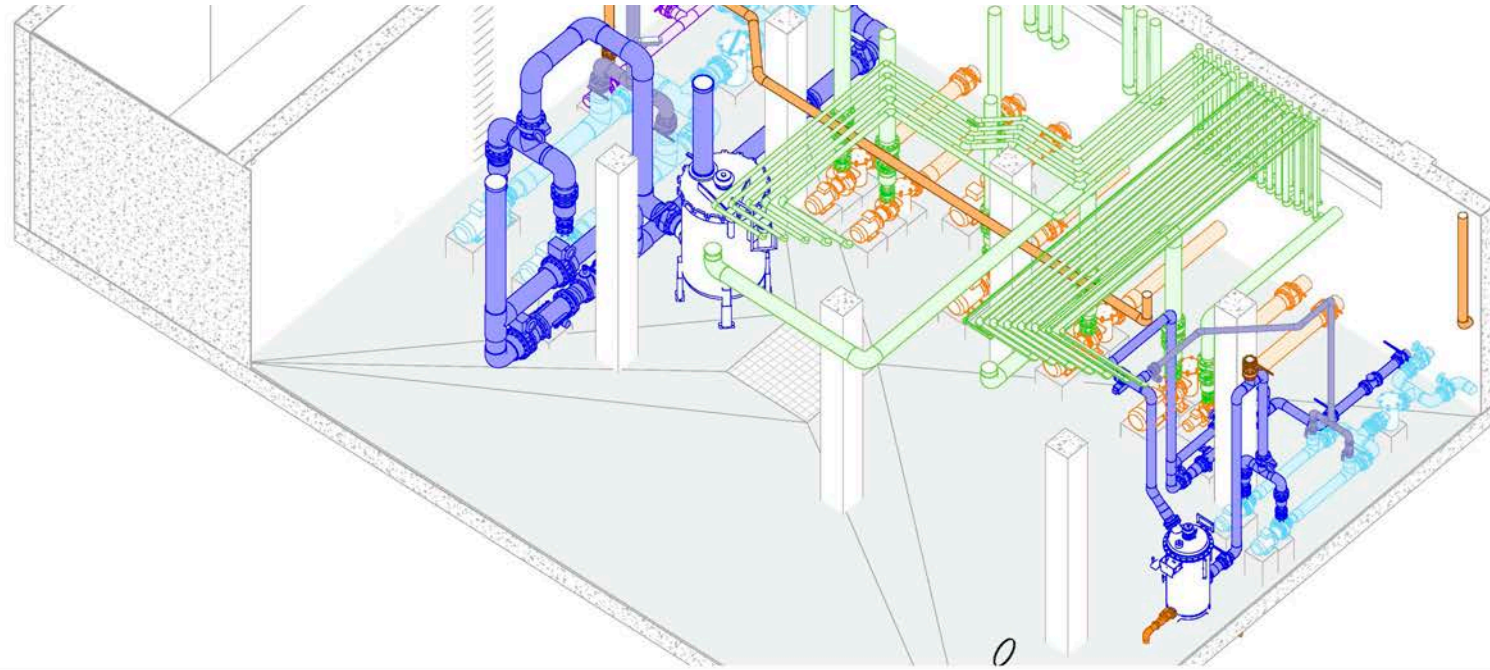

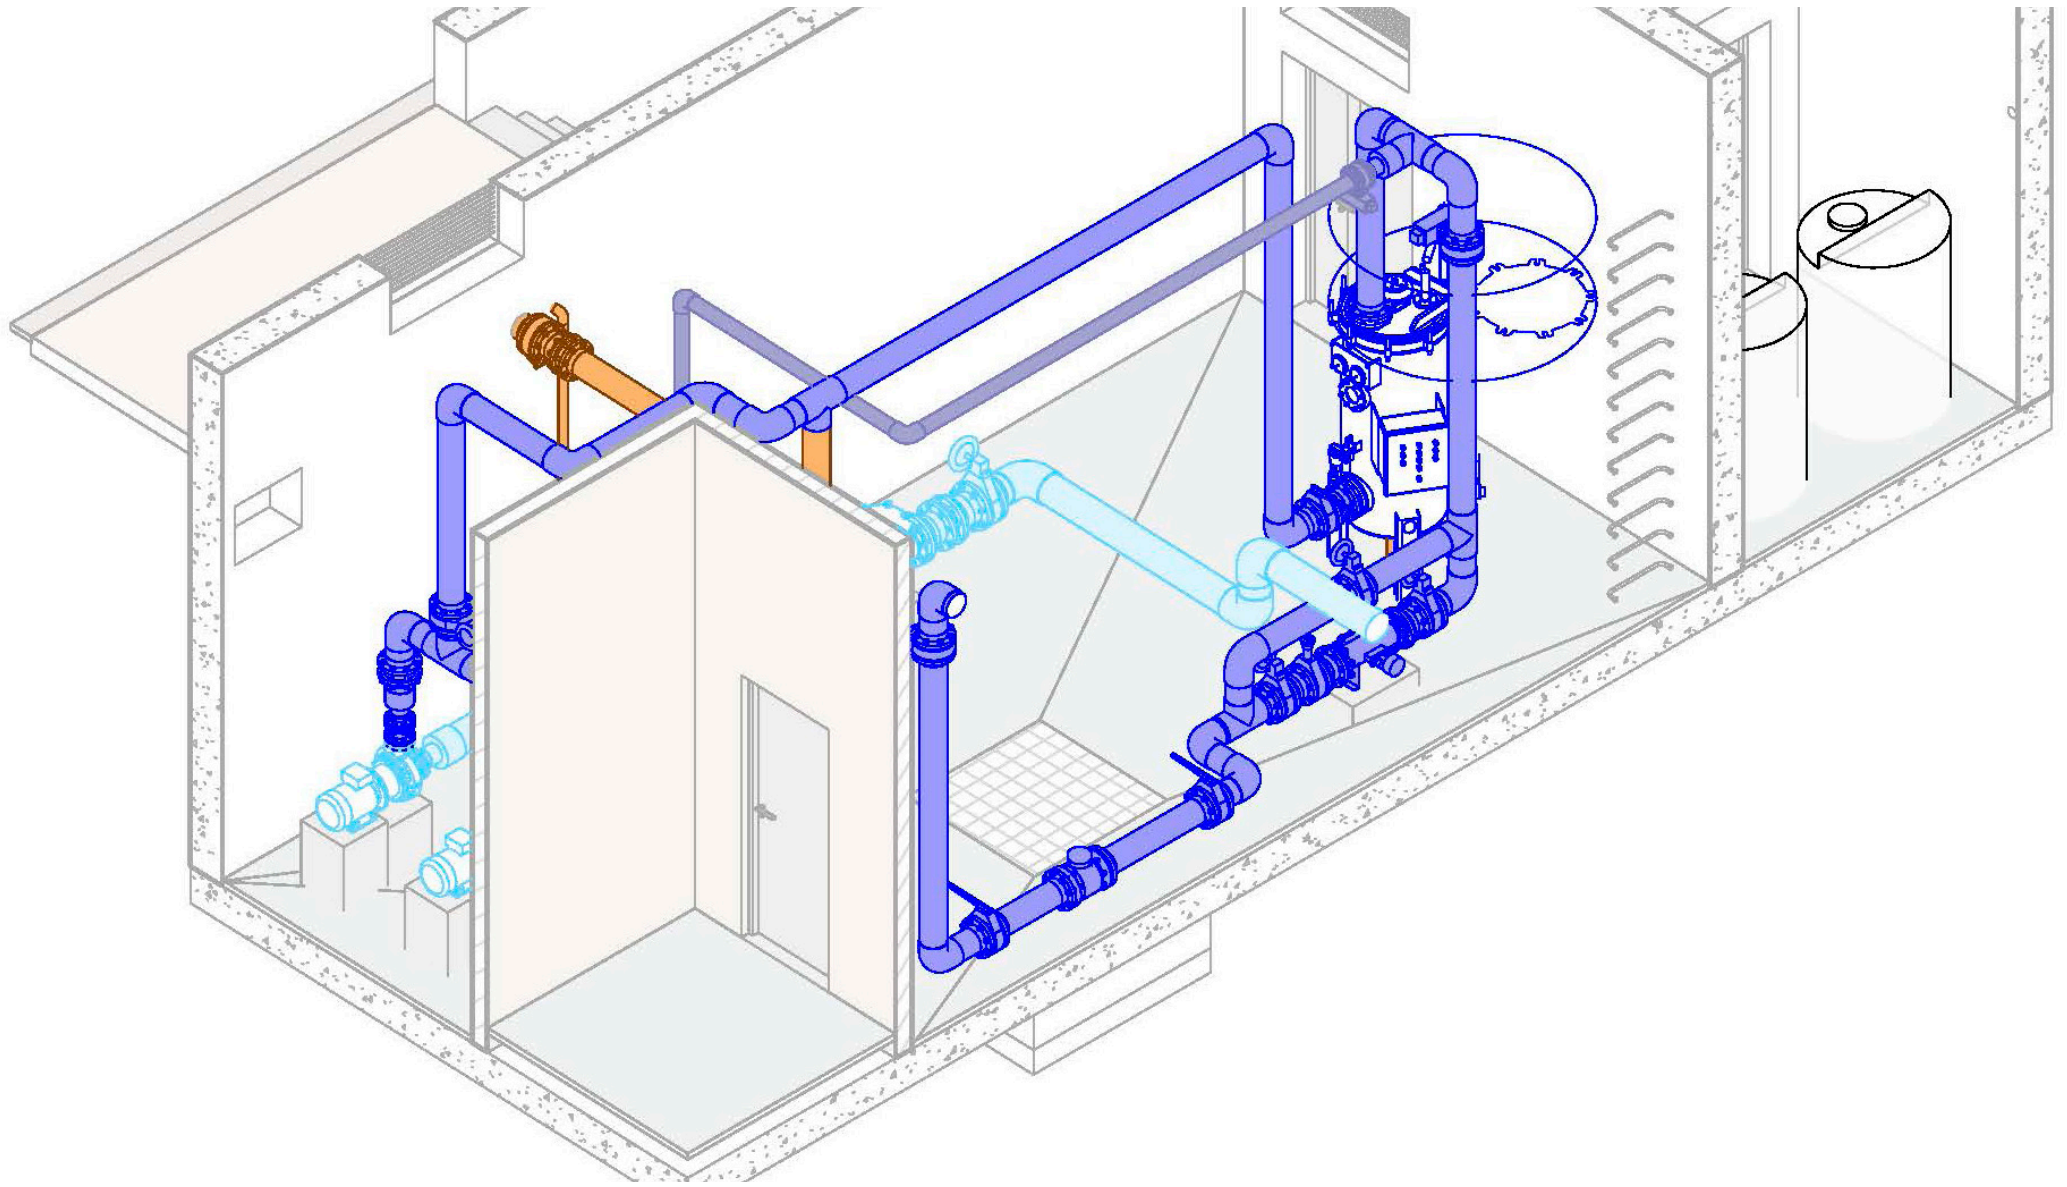


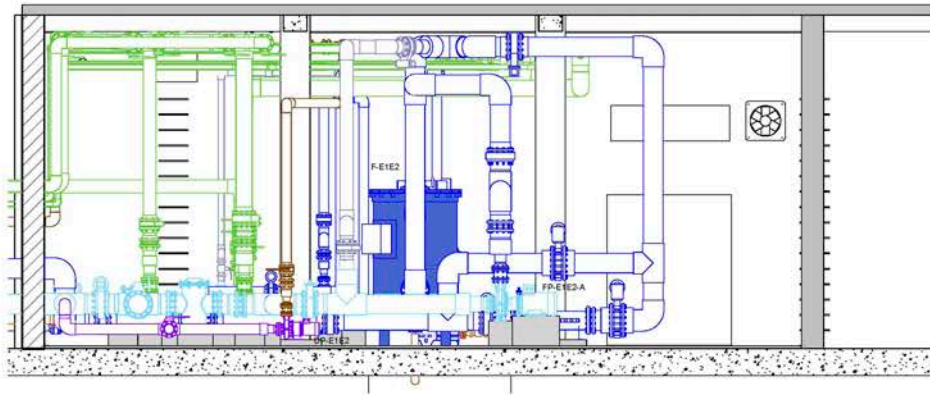


1 SECTION
1 : 50

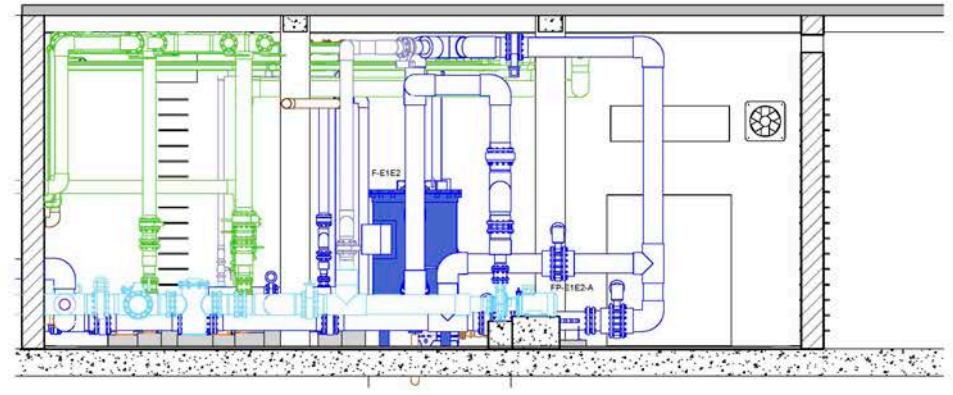


2 SECTION
1 : 50

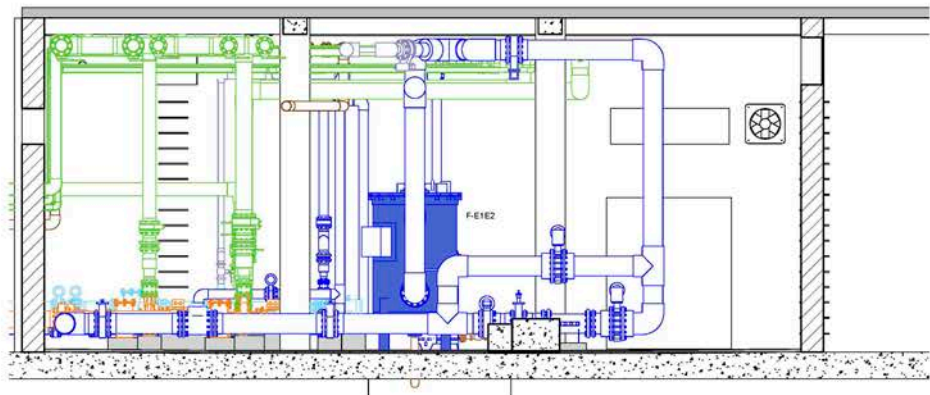


3 SECTION
1 : 50

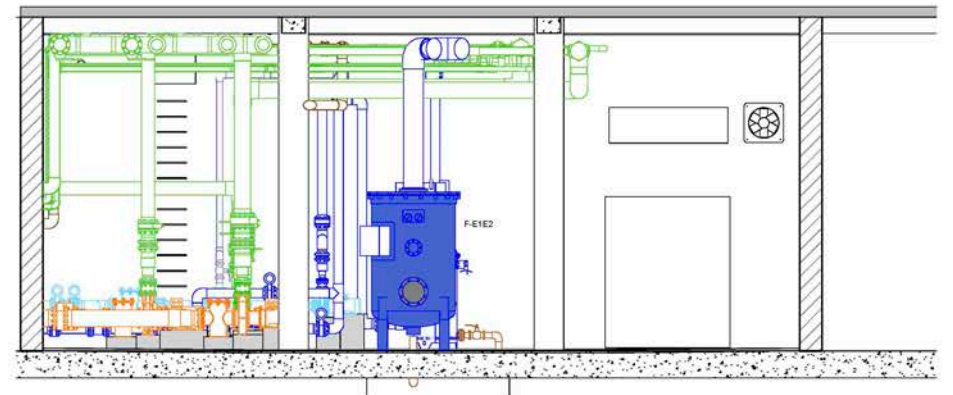


4 SECTION
1 : 50

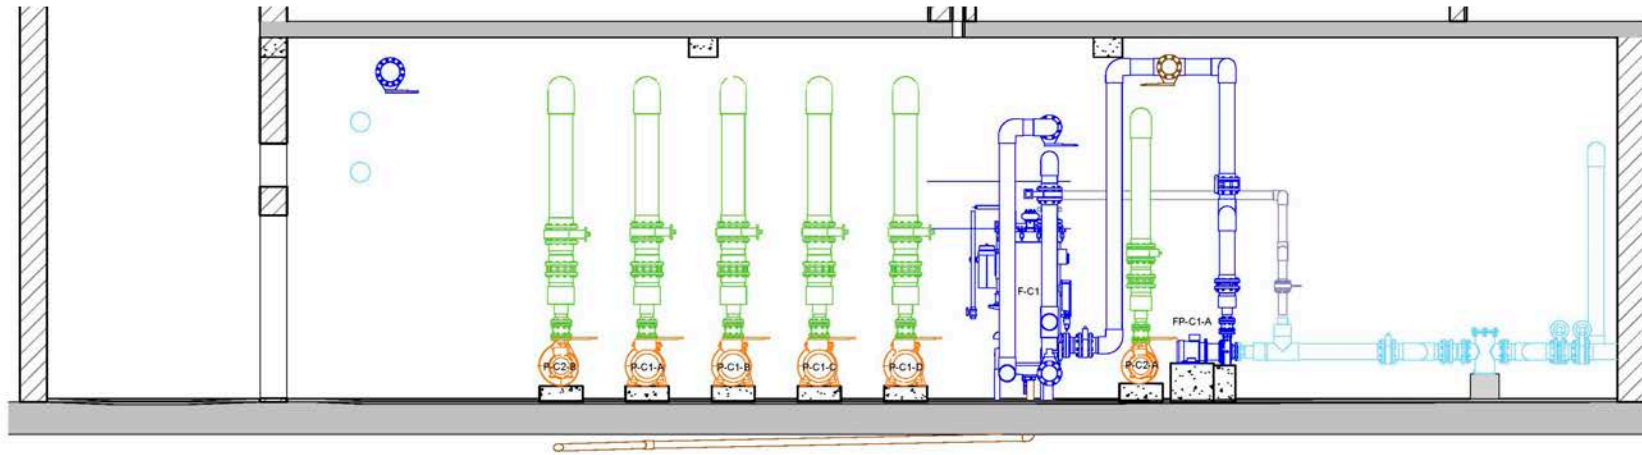



1 SECTION
1 : 50

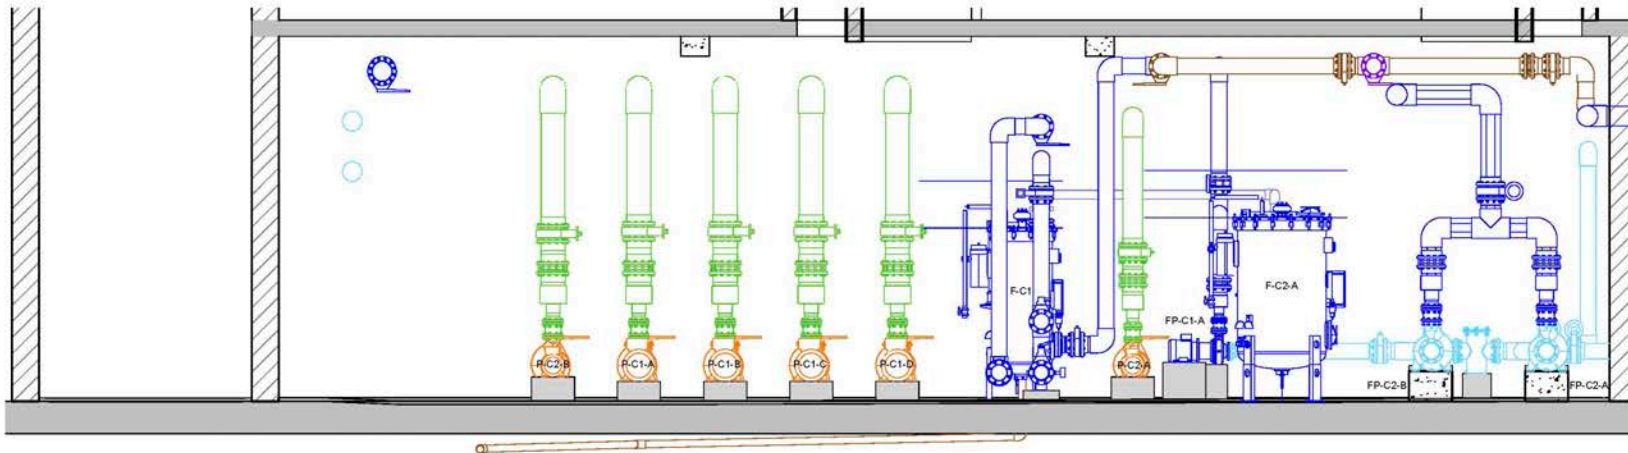


2 SECTION
1 : 50

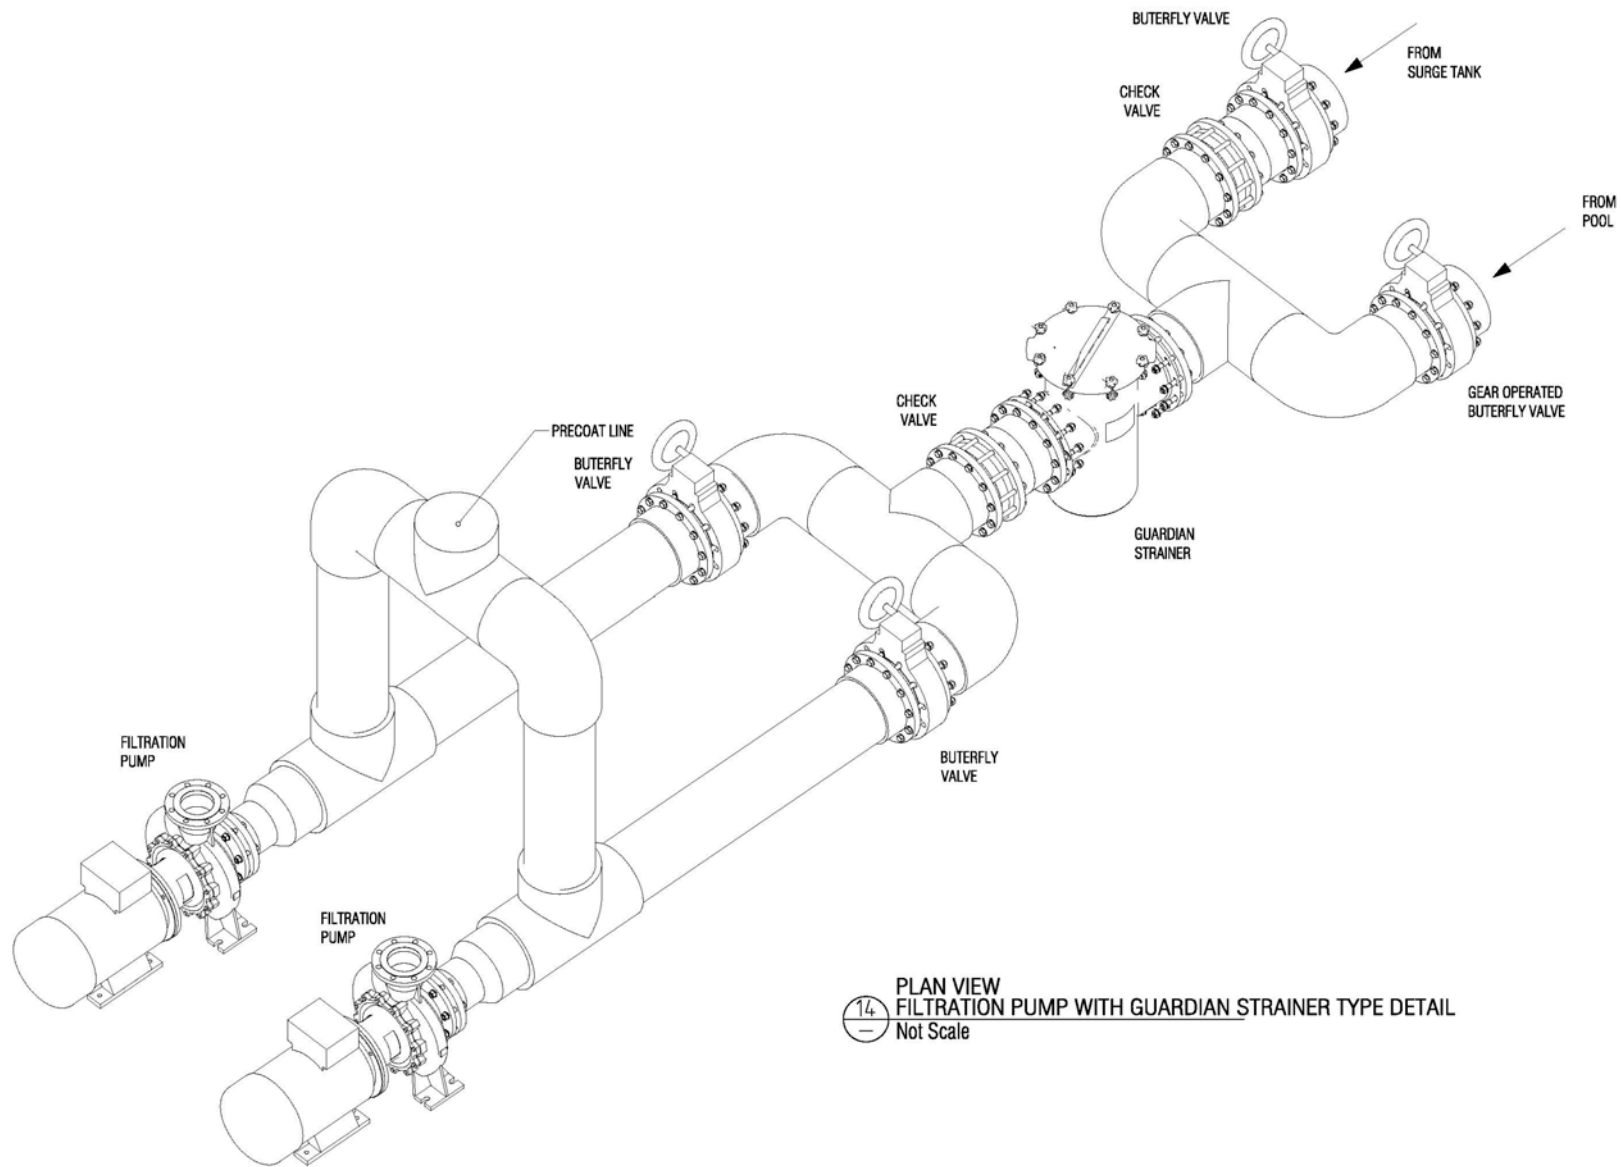


14
 PLAN VIEW
 FILTRATION PUMP WITH GUARDIAN STRAINER TYPE DETAIL
 Not Scale

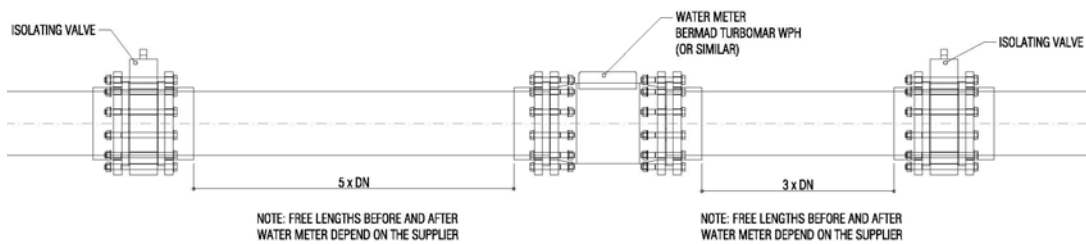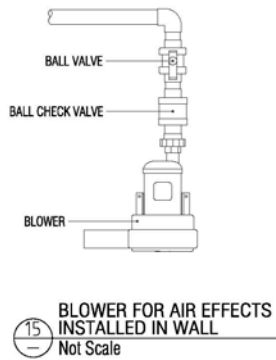

16 FILTRATION LINE WATER METER
Scale 1:15


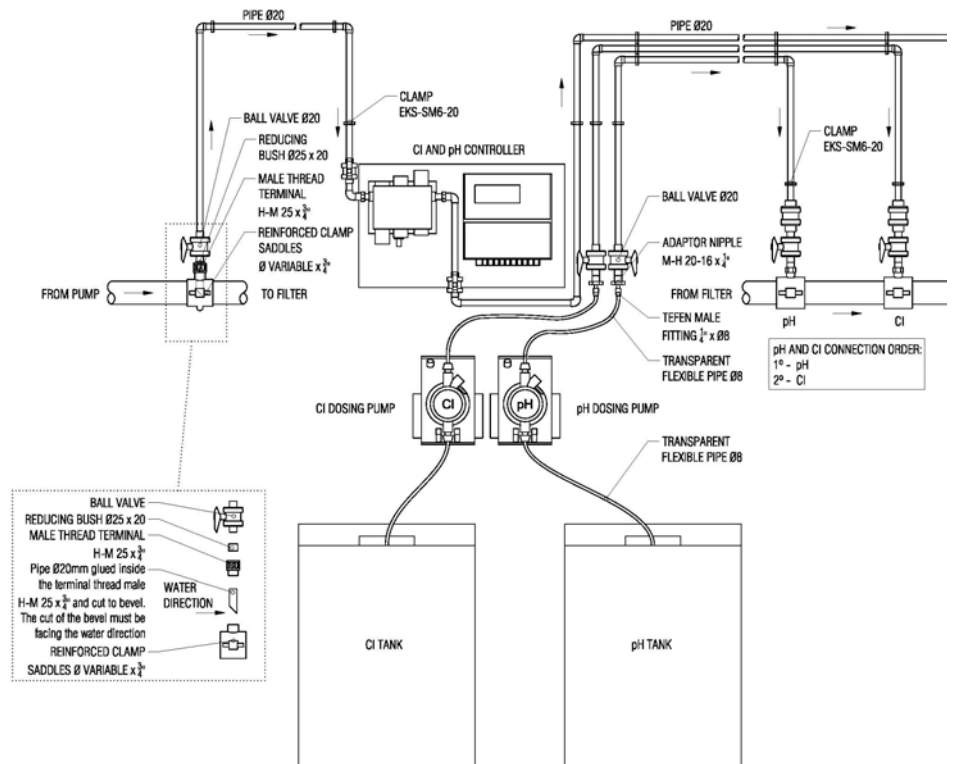


17 AUTOMATIC CHEMICAL DOSING SYSTEM
Not Scale


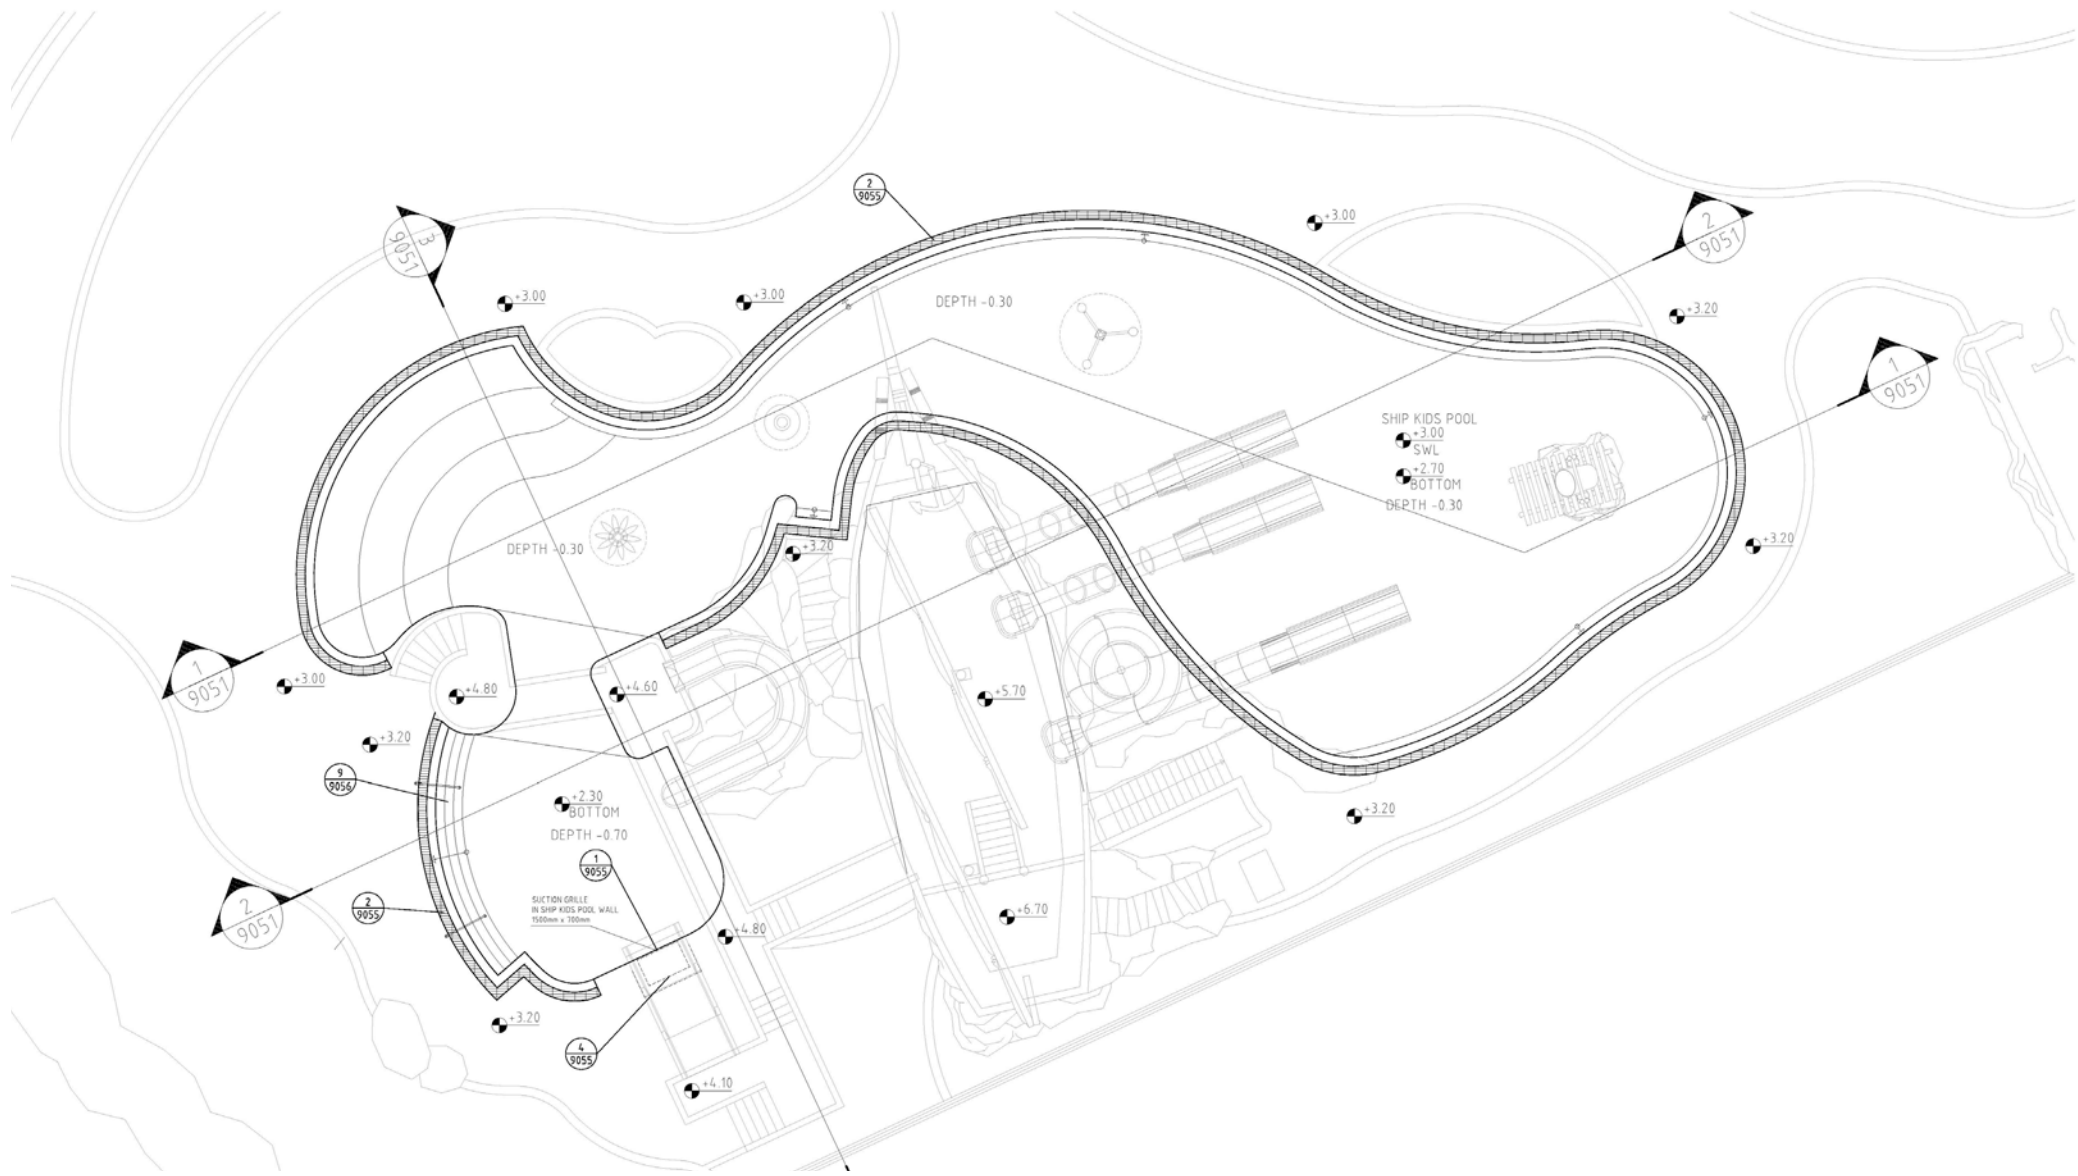


S E R V I C I O S B I M





ESTOS DISEÑOS Y ESPECIFICACIONES SON DE AMUSEMENT LOGIC S.L. Y ESTÁN PROTEGIDOS POR LOS DERECHOS DE AUTOR. NO PUEDEN SER USADOS EN NINGÚN OTRO PROYECTO SIN PREVIA AUTORIZACIÓN EXPRESA Y ESCRITA POR AMUSEMENT LOGIC S.L.

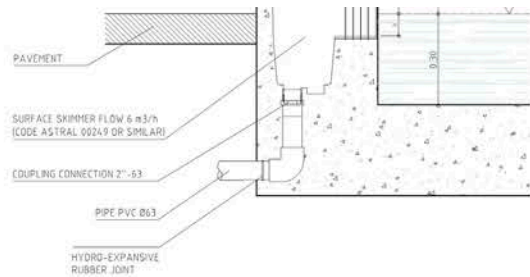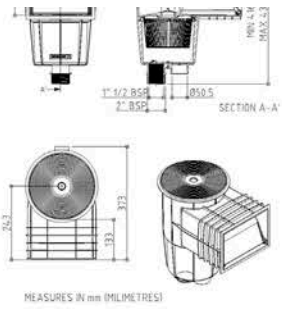



1 SKIMMER (LAKES F1,F3,F4)
Scale 1:10

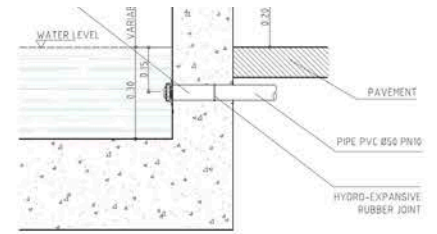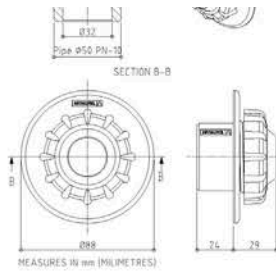

2 FILTRATION RETURN INLET (LAKES F1,F3,F4)
Scale 1:10

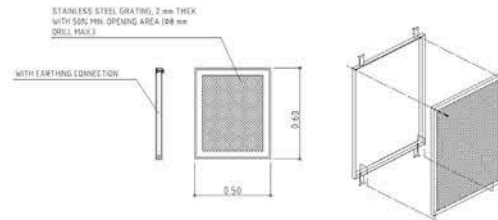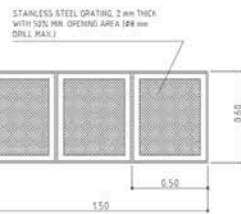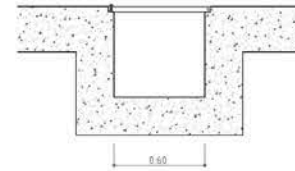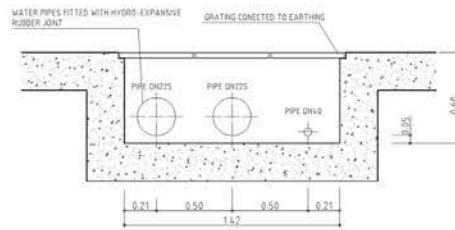

3 MAIN DRAINS DETAIL 1500X600X600MM LAKE F1
Scale 1:20

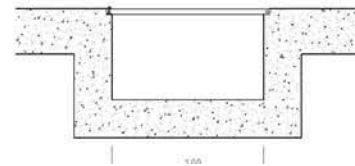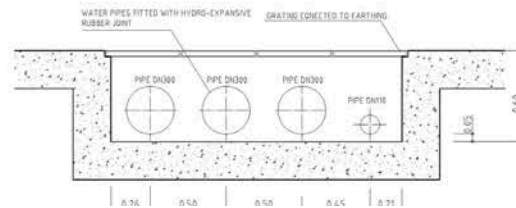

S E R V I C I O S B I M

A M U S E M E N T L O G I C S . L .

Calle dels Velluters, 2 Pol. Ind. Vara de Quart 46014
Valencia - España · Tel: (+34) 961 58 16 14

<http://www.amusementlogic.es>